


Mühlthal

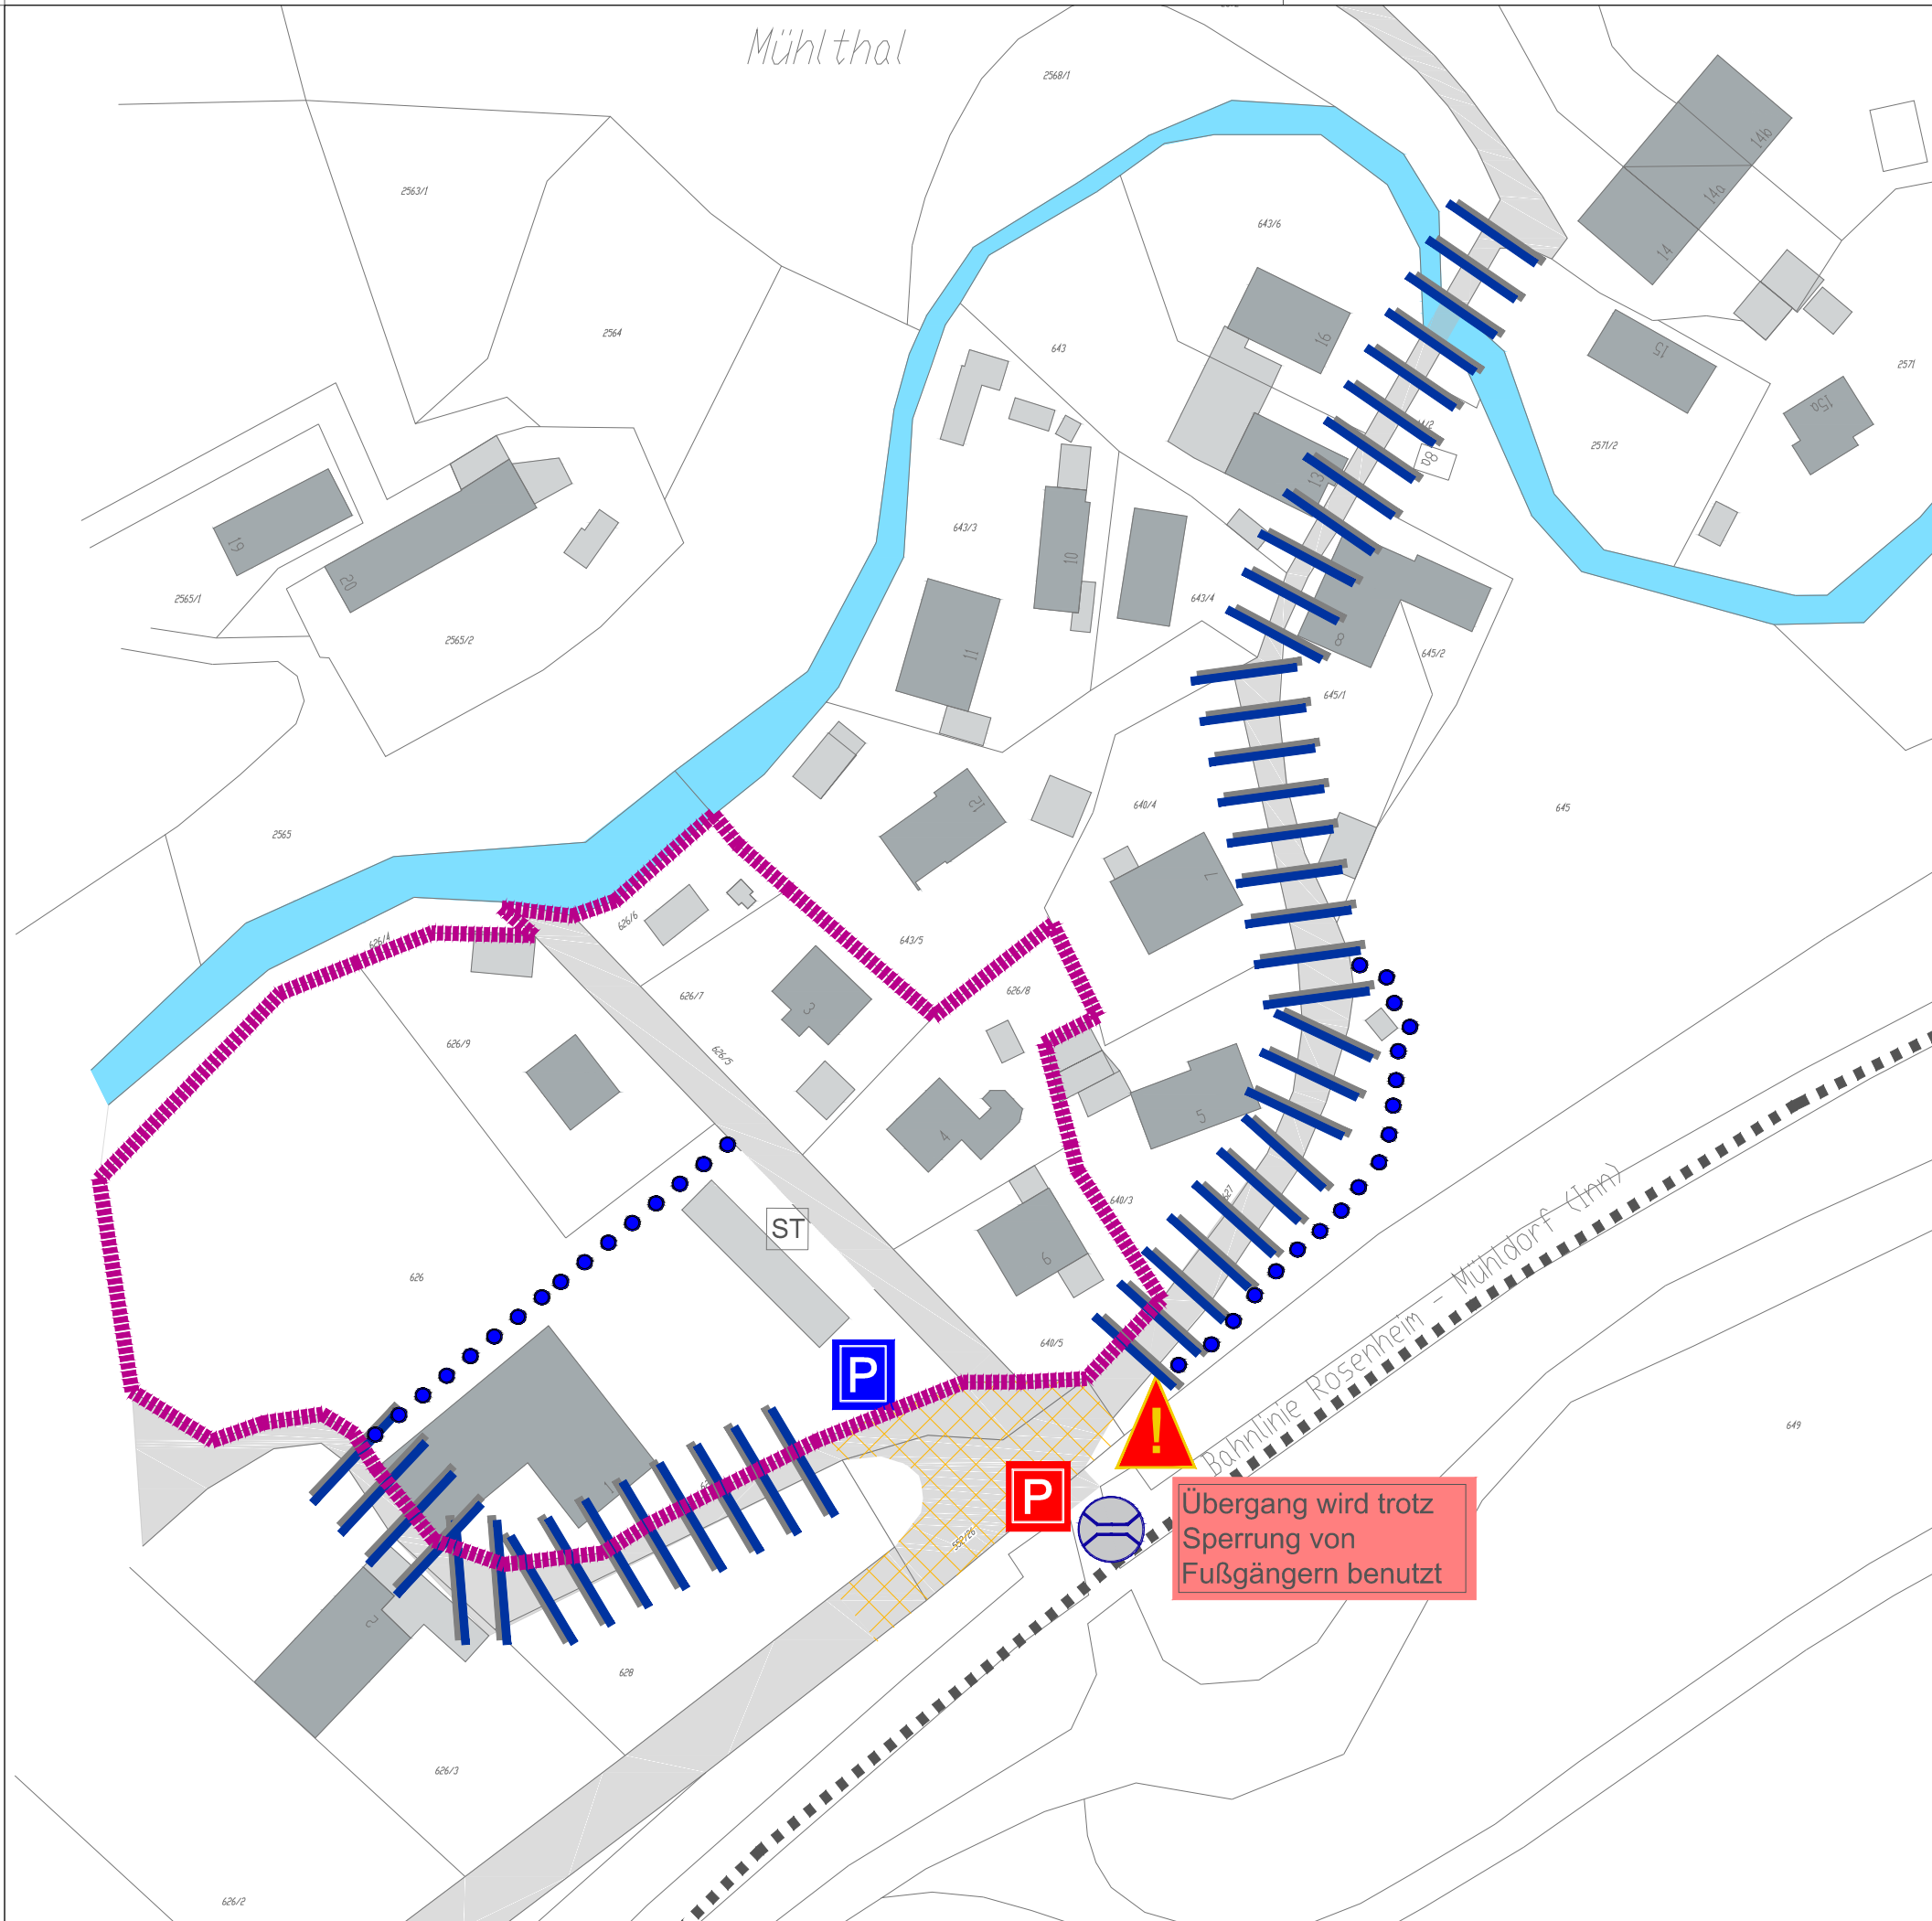

- Legende**
- Näherer Untersuchungsbereich
  - Haupt- und Nebengebäude
  - Gewässer
  - Bahnlinie
- Fließender u. ruhender Verkehr, Straßenraum**
- Öffentliche Verkehrsflächen
  - Parkplatz
  - "Wildes Parken" auf ungeordneten Flächen
  - Öffentlich wirksame Kfz-Stellplatzflächen
  - Sanierungsbedarf Fahrbahn
  - Dörflicher, qualitätsvoller Straßenraum, unbefestigt
- Wegeverbindungen**
- Fußwegverbindung
- Gefahrenquellen**
- Gefahrenstelle
  - Ehem. Bahnübergang, gesperrt

**DORFERNEUERUNG**  
**S O Y E N**  
**M ü h l t h a l**

|   |           |  |         |
|---|-----------|--|---------|
| Behördliche Aufsicht:<br>ALE - Oberbayern                           |           | Unterlage:<br>Blatt: Plan 4  |         |
| Vorbereitungsplanung zur Dorferneuerung Soyen mit Ortsteil Mühlthal |           |  |         |
| Reg-Nr.   | gepr.:    | Datum:   | Zichen: |
|   |           |  |         |
| Maßstab: M 1 : 1.000  |           |  |         |
| Bestand und Analyse<br><b>VERKEHRS-STRUKTUR</b>                     |           | Änderungsvermerke:   |         |
|   |           |  |         |
|   |           |  |         |
|   |           |  |         |
| Datum:<br>Mai 2016  |           | Planung:<br>Planung KURZ GbR<br>Kirchenstraße 54c 81675 München<br>Tel 089 48 950 315 Fax 48 950 314<br>eMail: mailbox@planung-kurz.de |         |
| Proj.Nr.:   | Plan.Nr.: | Ausg.Nr.:  |         |
| DE 078  |           |  |         |