

NEUBANSIEDLUNG
• HÄLT ABSTAND
ZUM PFARRZENTR.


PARK-
PLATZ

PLATZÜBER-
GREIFENDE
GESTALTUNG


FREIE
WIESE


"MINI"-
KREISEL
Ø ~ 18m
(ROSENHEIM)

BETONUNG
HIST. WEG

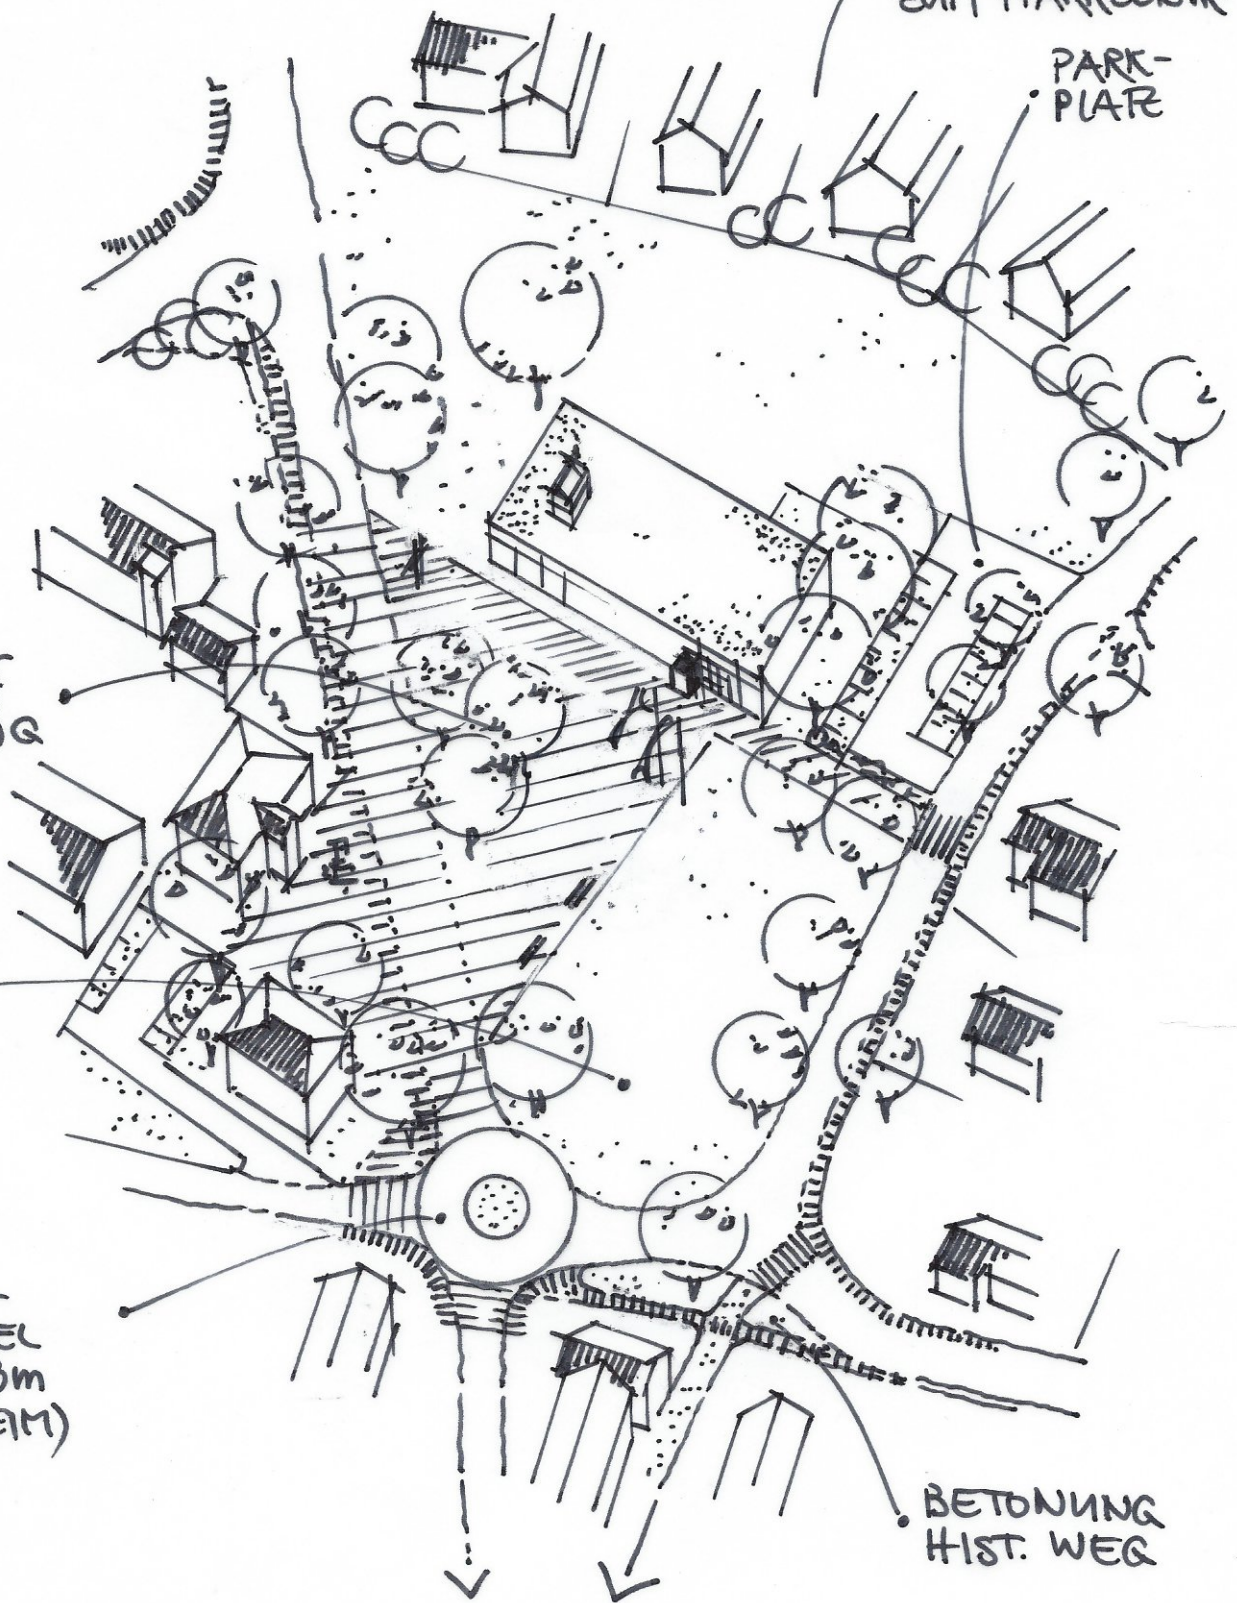



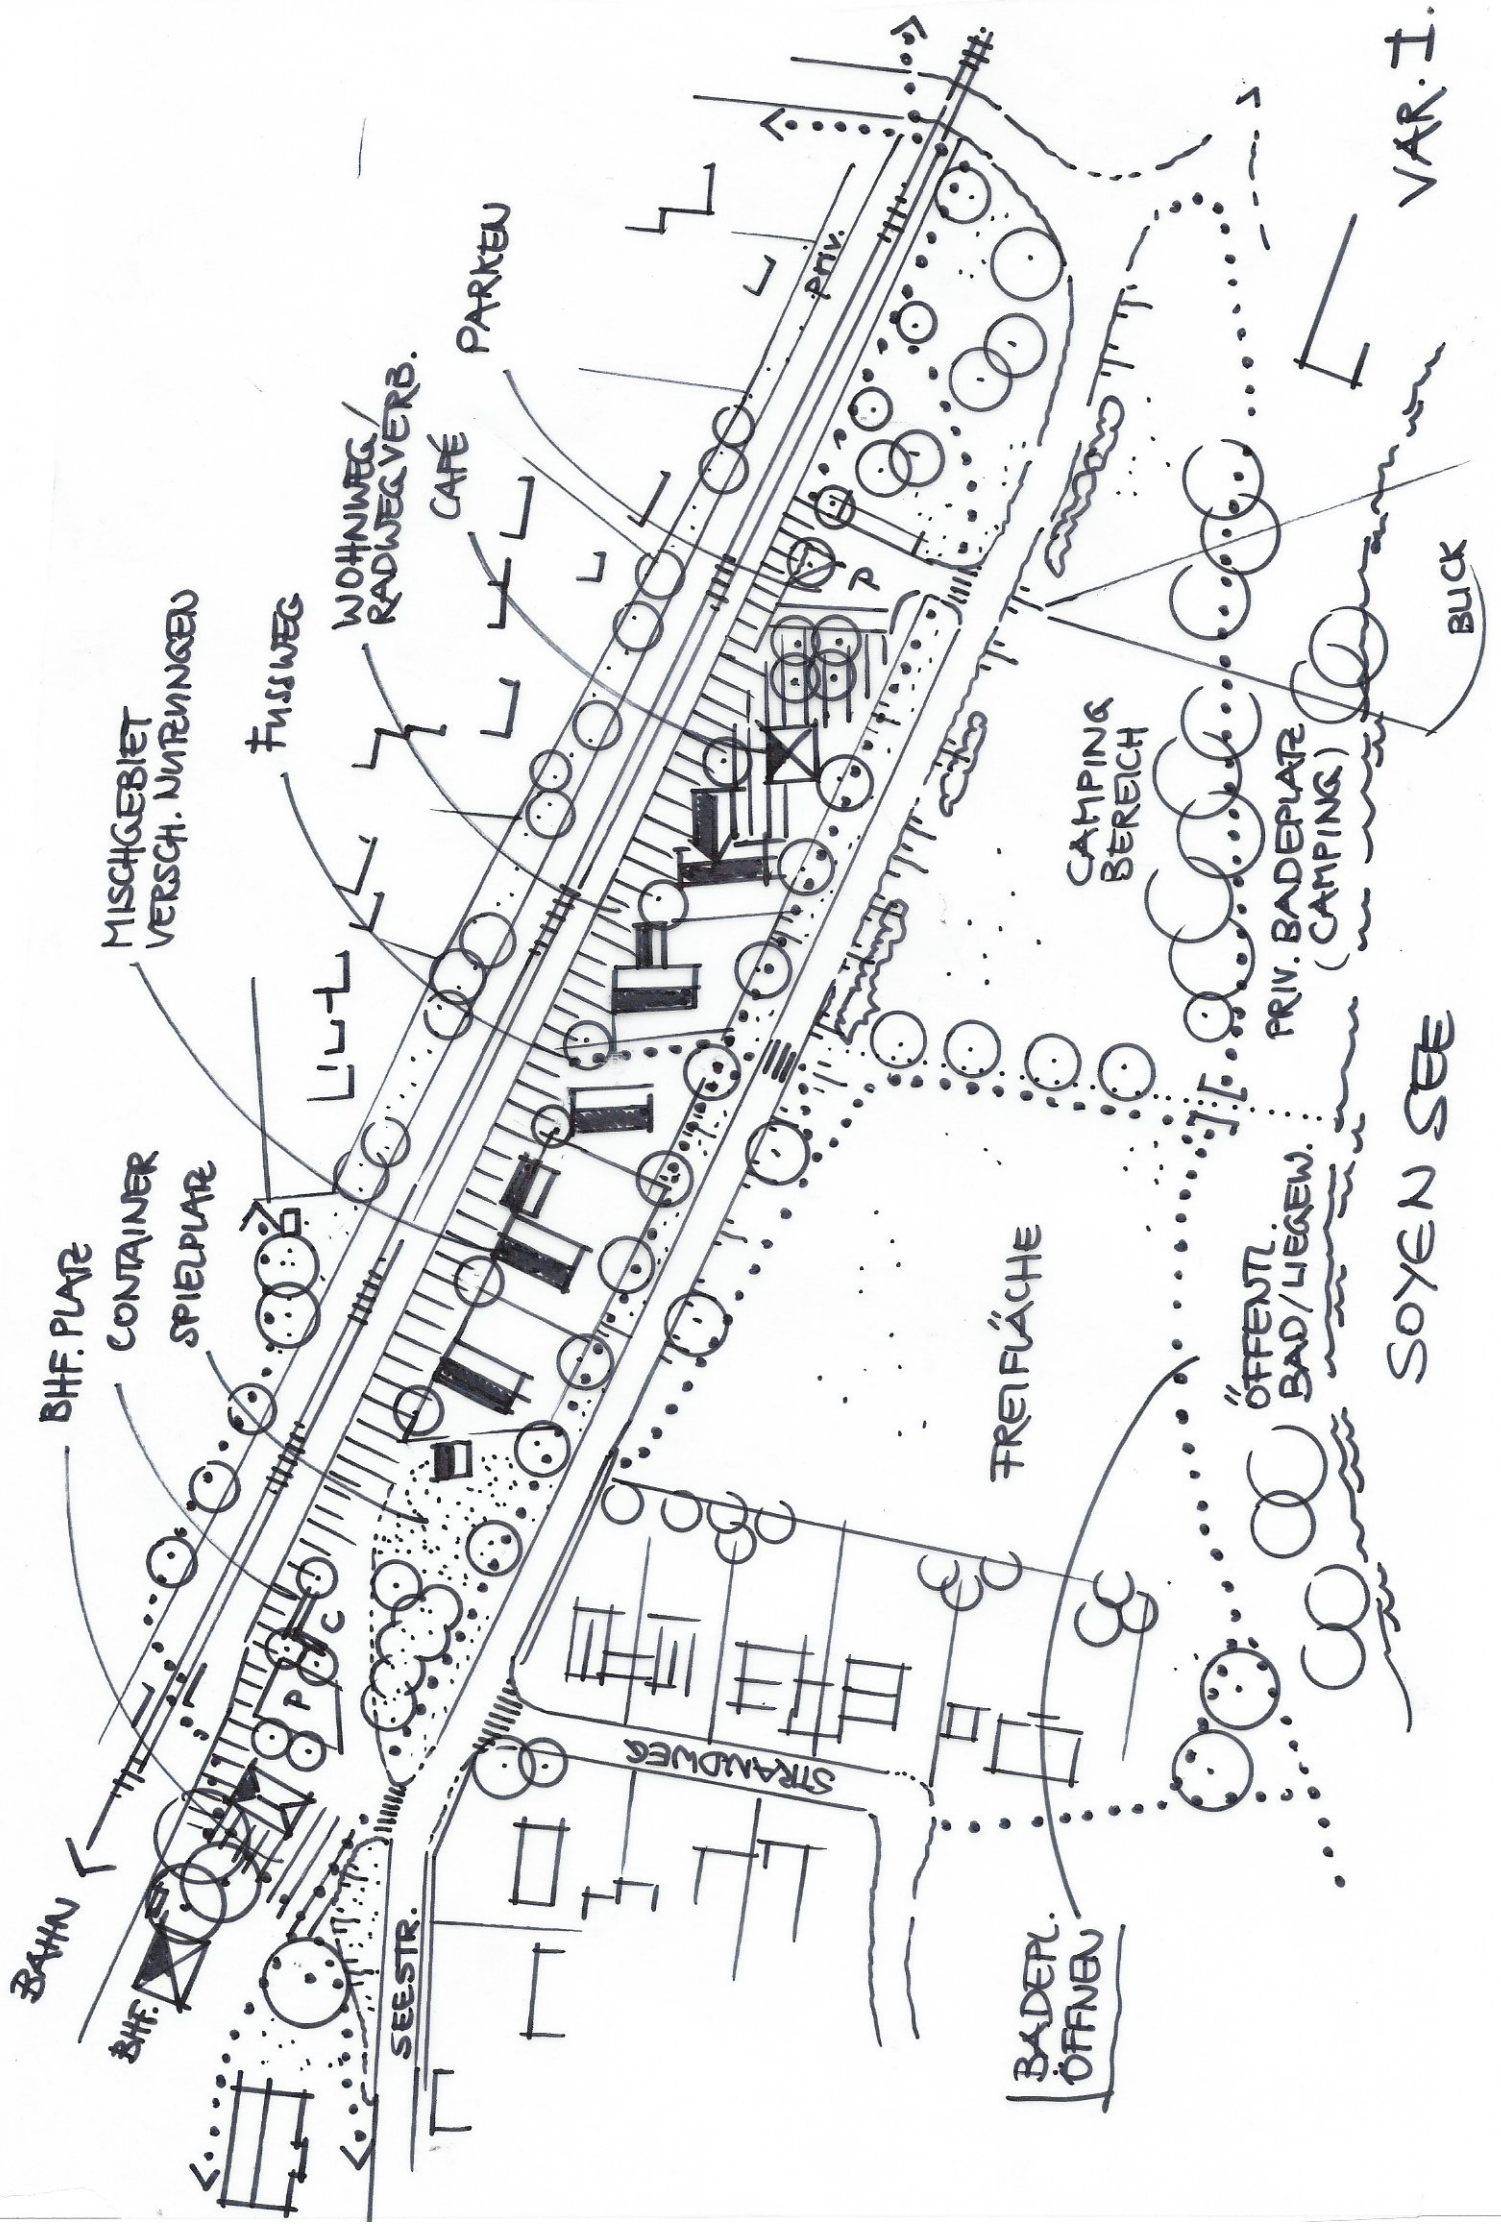

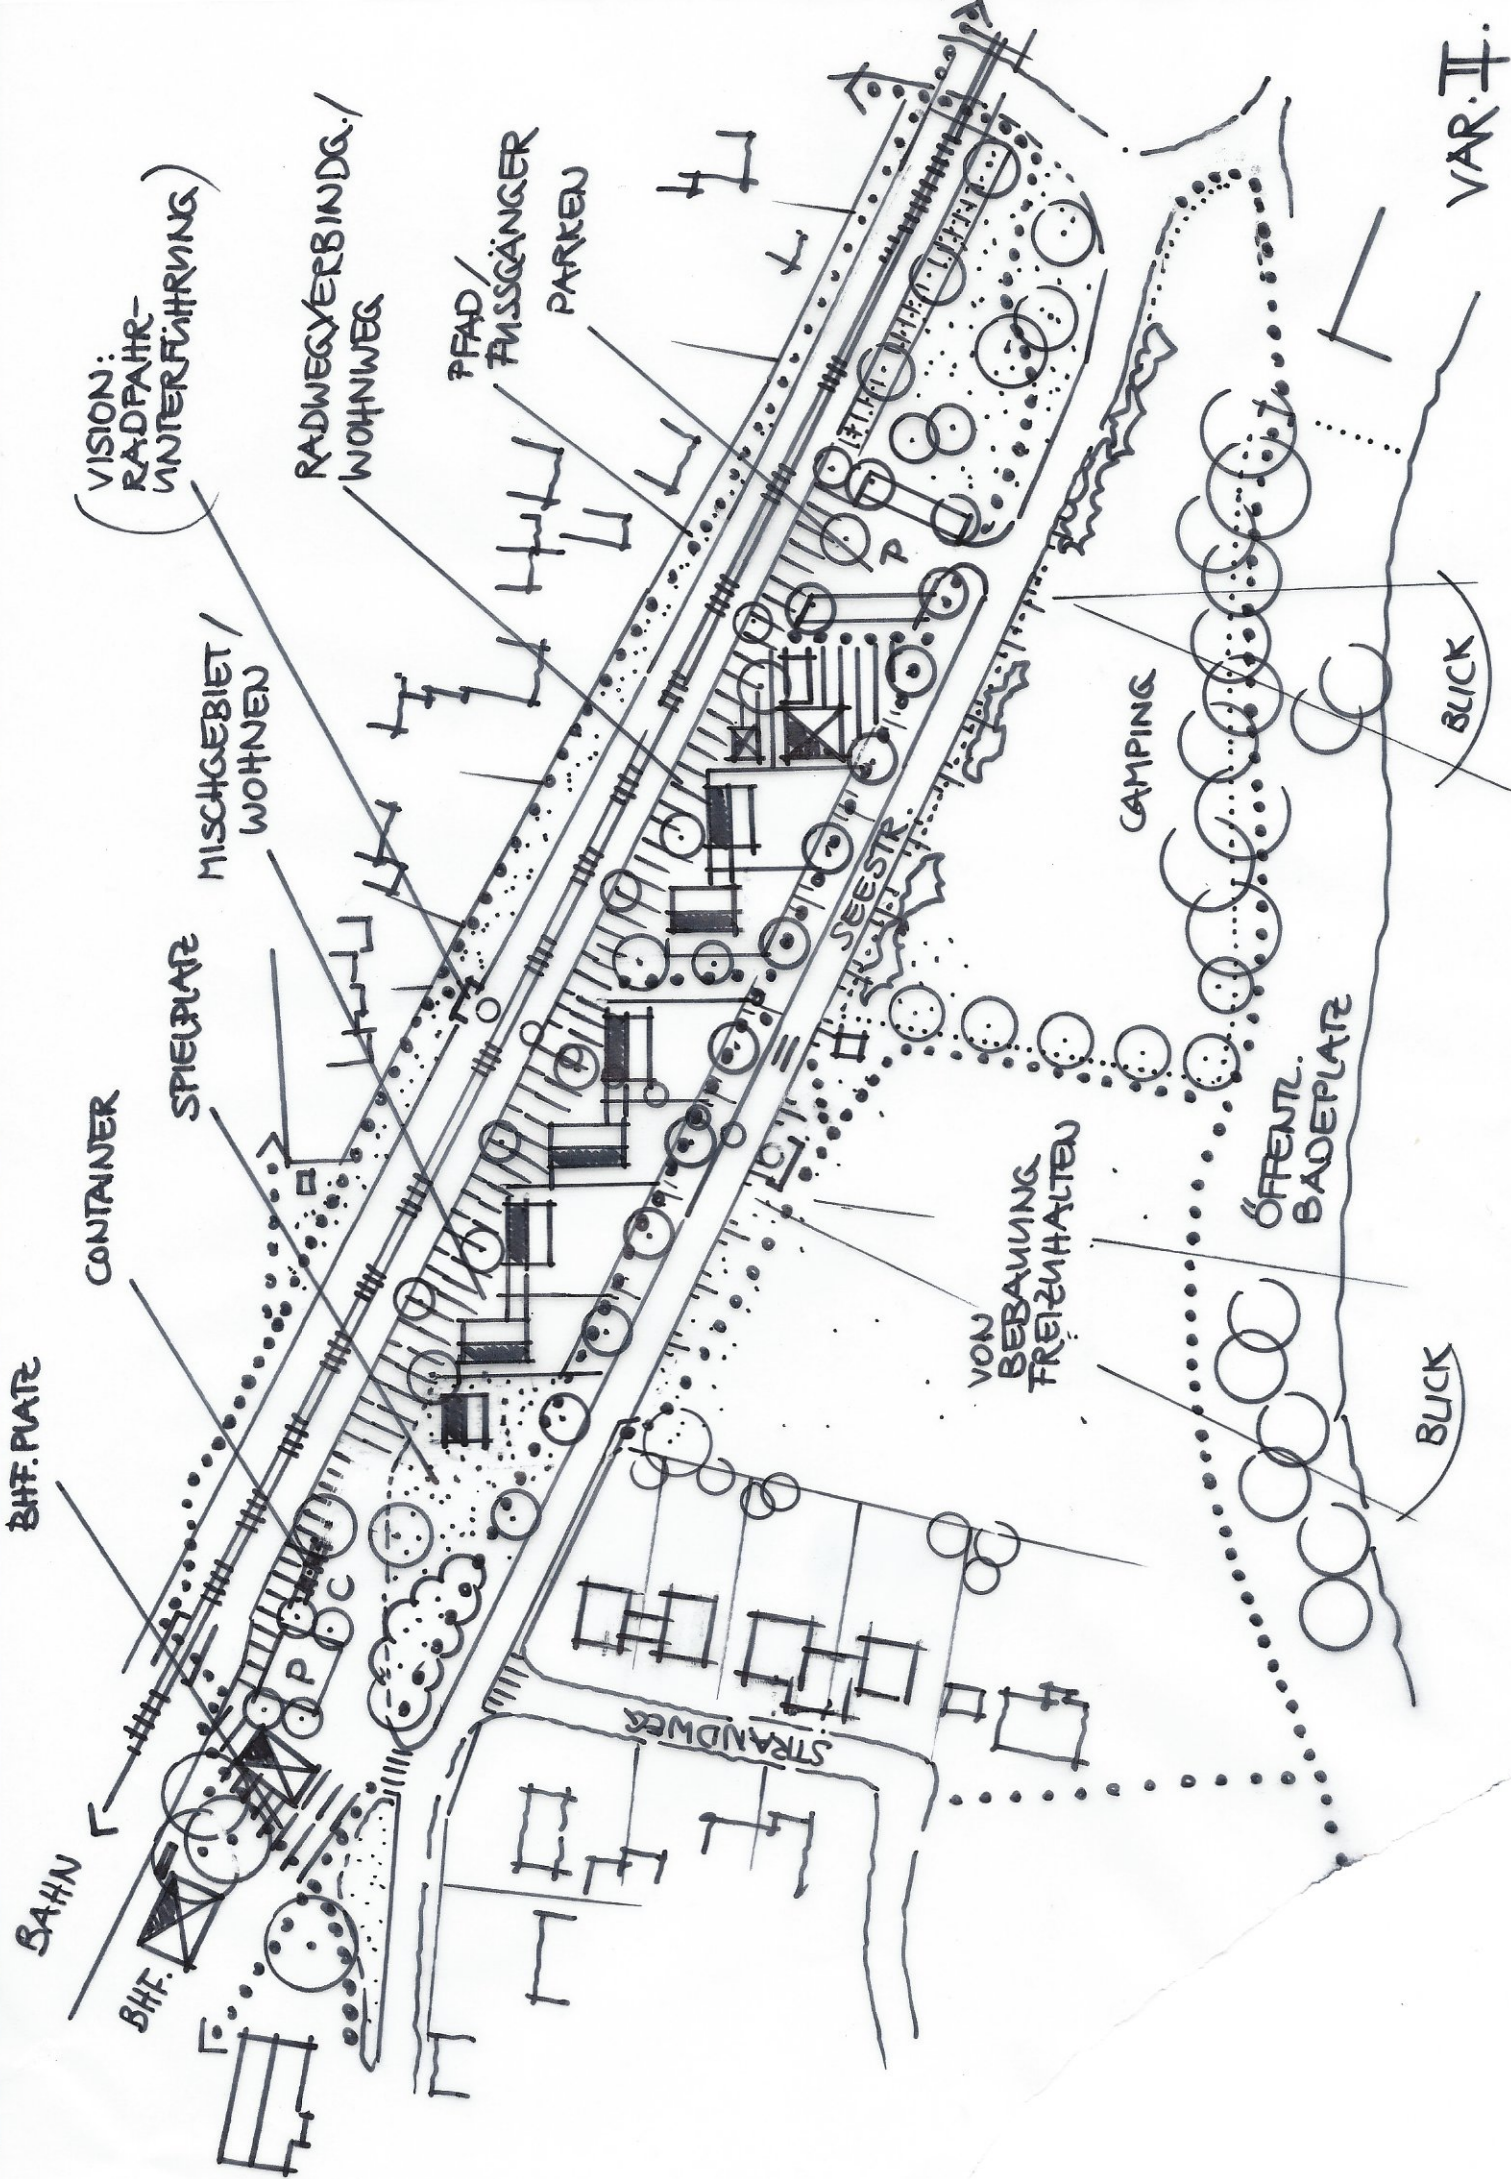

BHF. PLATZ

BAHN

CONTAINER

SPIELPLATZ

MISCHGEBIET /
WOHNEN

(VISION:
RADFAHR-
UNTERFÜHRUNG)

RADWEGVERBINDG. /
WOHNWEG

PFAD /
FUSSGÄNGER

PARKEN

STRANDWEG

SEESTR.

VON
BEBAUUNG
FREIHALTEN


CAMPING

ÖFFENTL.
BADEPLATZ


BLICK

BLICK

VAR. II.

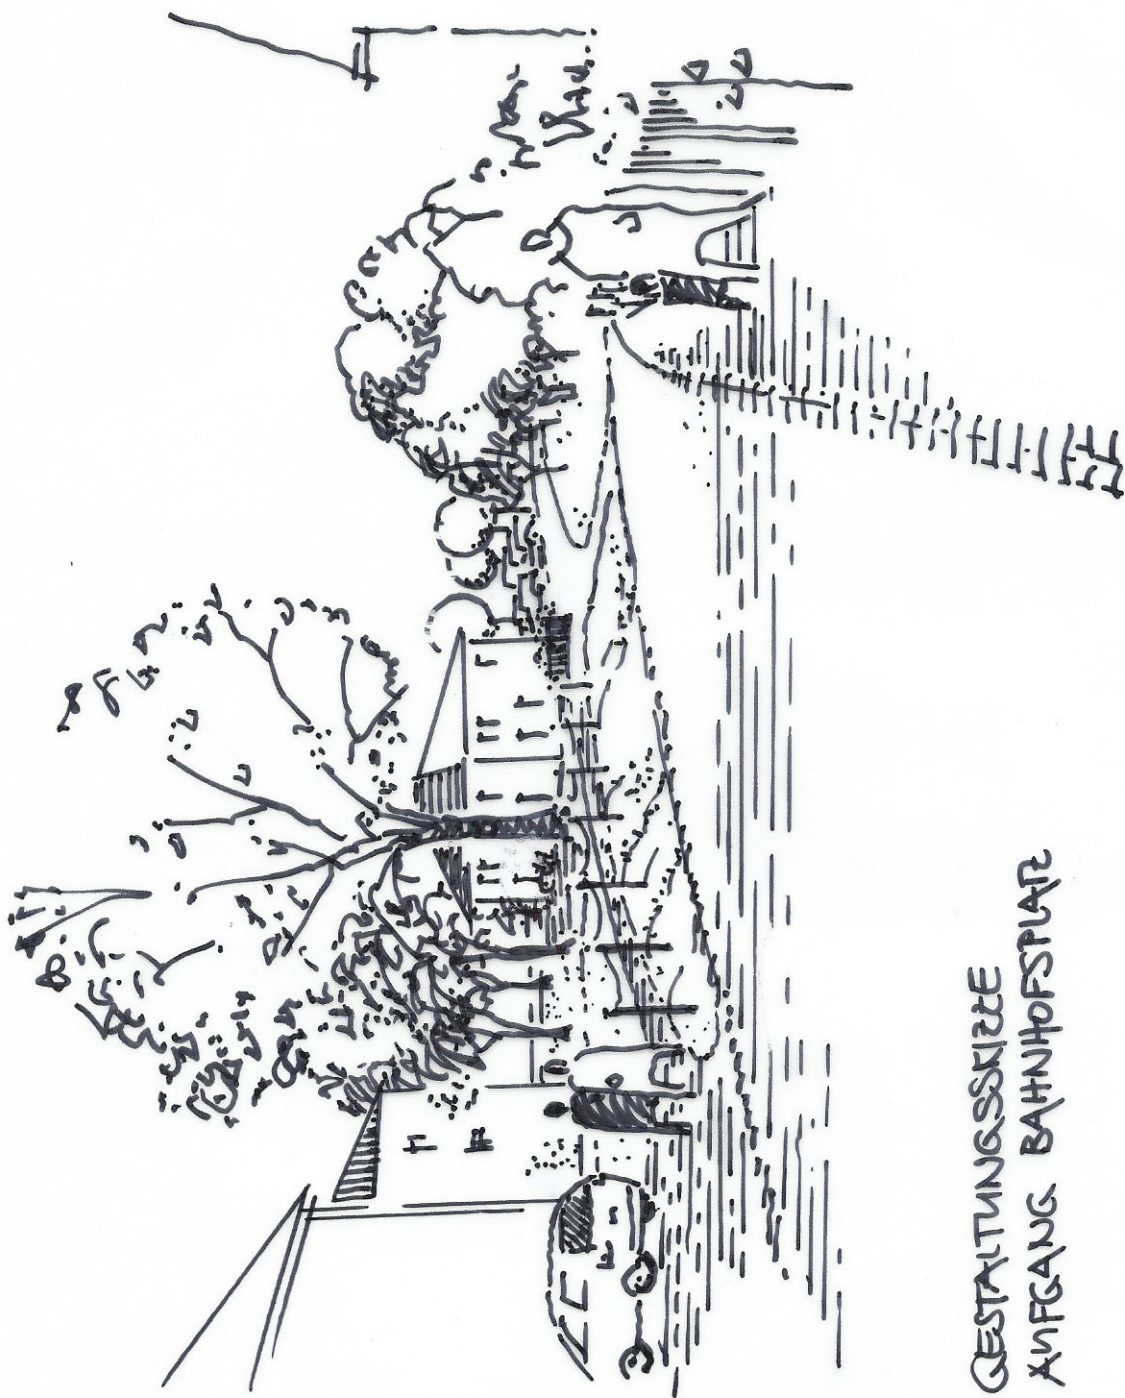

GESTALTUNGSSKIZZE
AUFGANG BAHNHOFSPLATZ

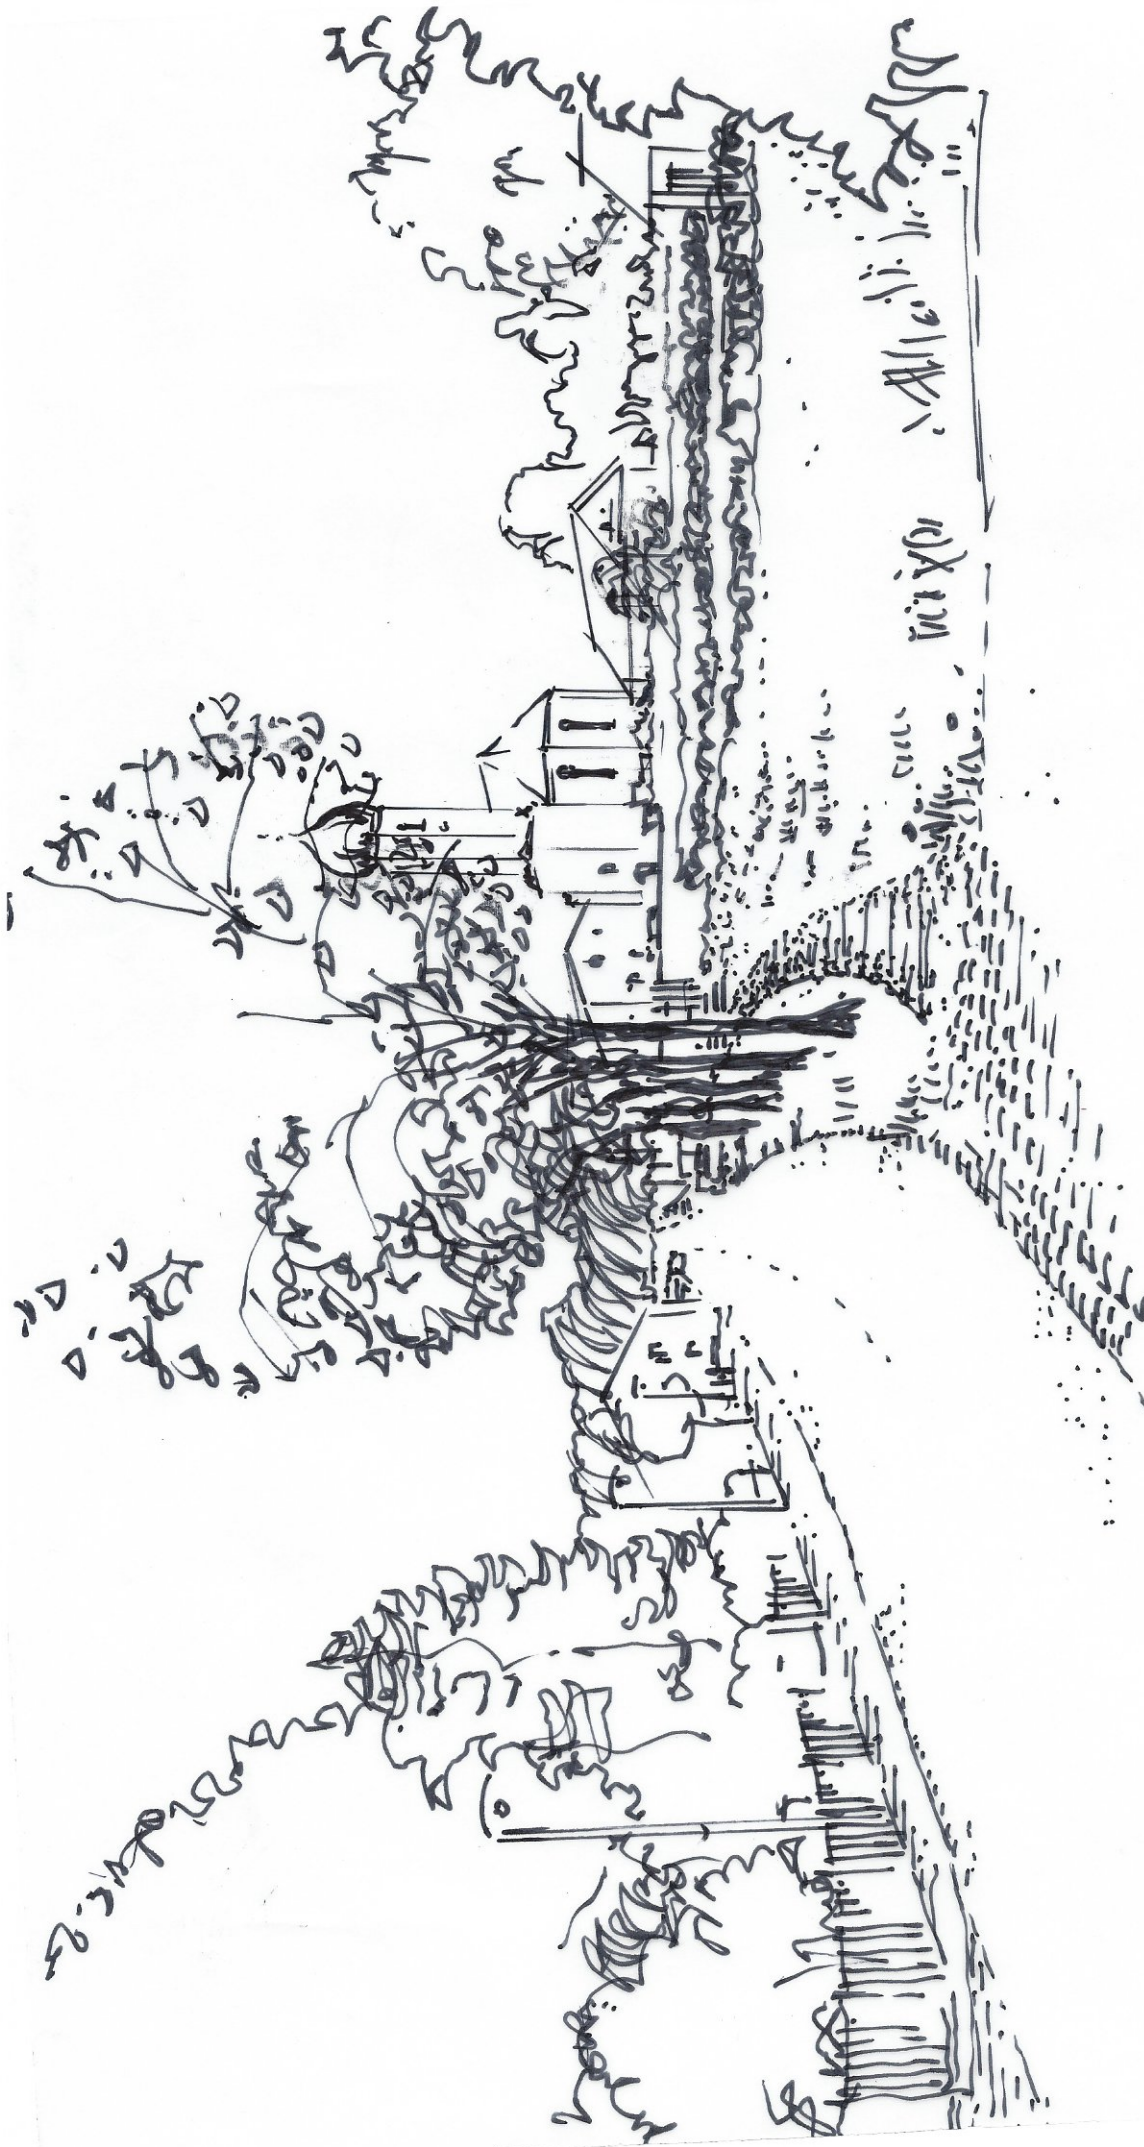

- NEUGESTALTUNGSVORSCHLAG:
ANBINDUNG KIRCHE DURCH
FUSSPFAD

AUßESTRASSE

NEUORDNUNG
BHF - VORPLATZ:
- NEUE ÖFFENTL.
NUTZUNG / CAFÉ
- NEUE ZUFAHRT
- BETONG. WEGACHSE

DORFPLATZ

NEUE
VORFAHRTSREGE U.
ÜBERPRÜFEN

AULEESTR.

DORFSTR.


BIRKENWEG


BAHNLINIE

HECKEN
STR.

SEESTR.

PFAD BIS
KIRCHE

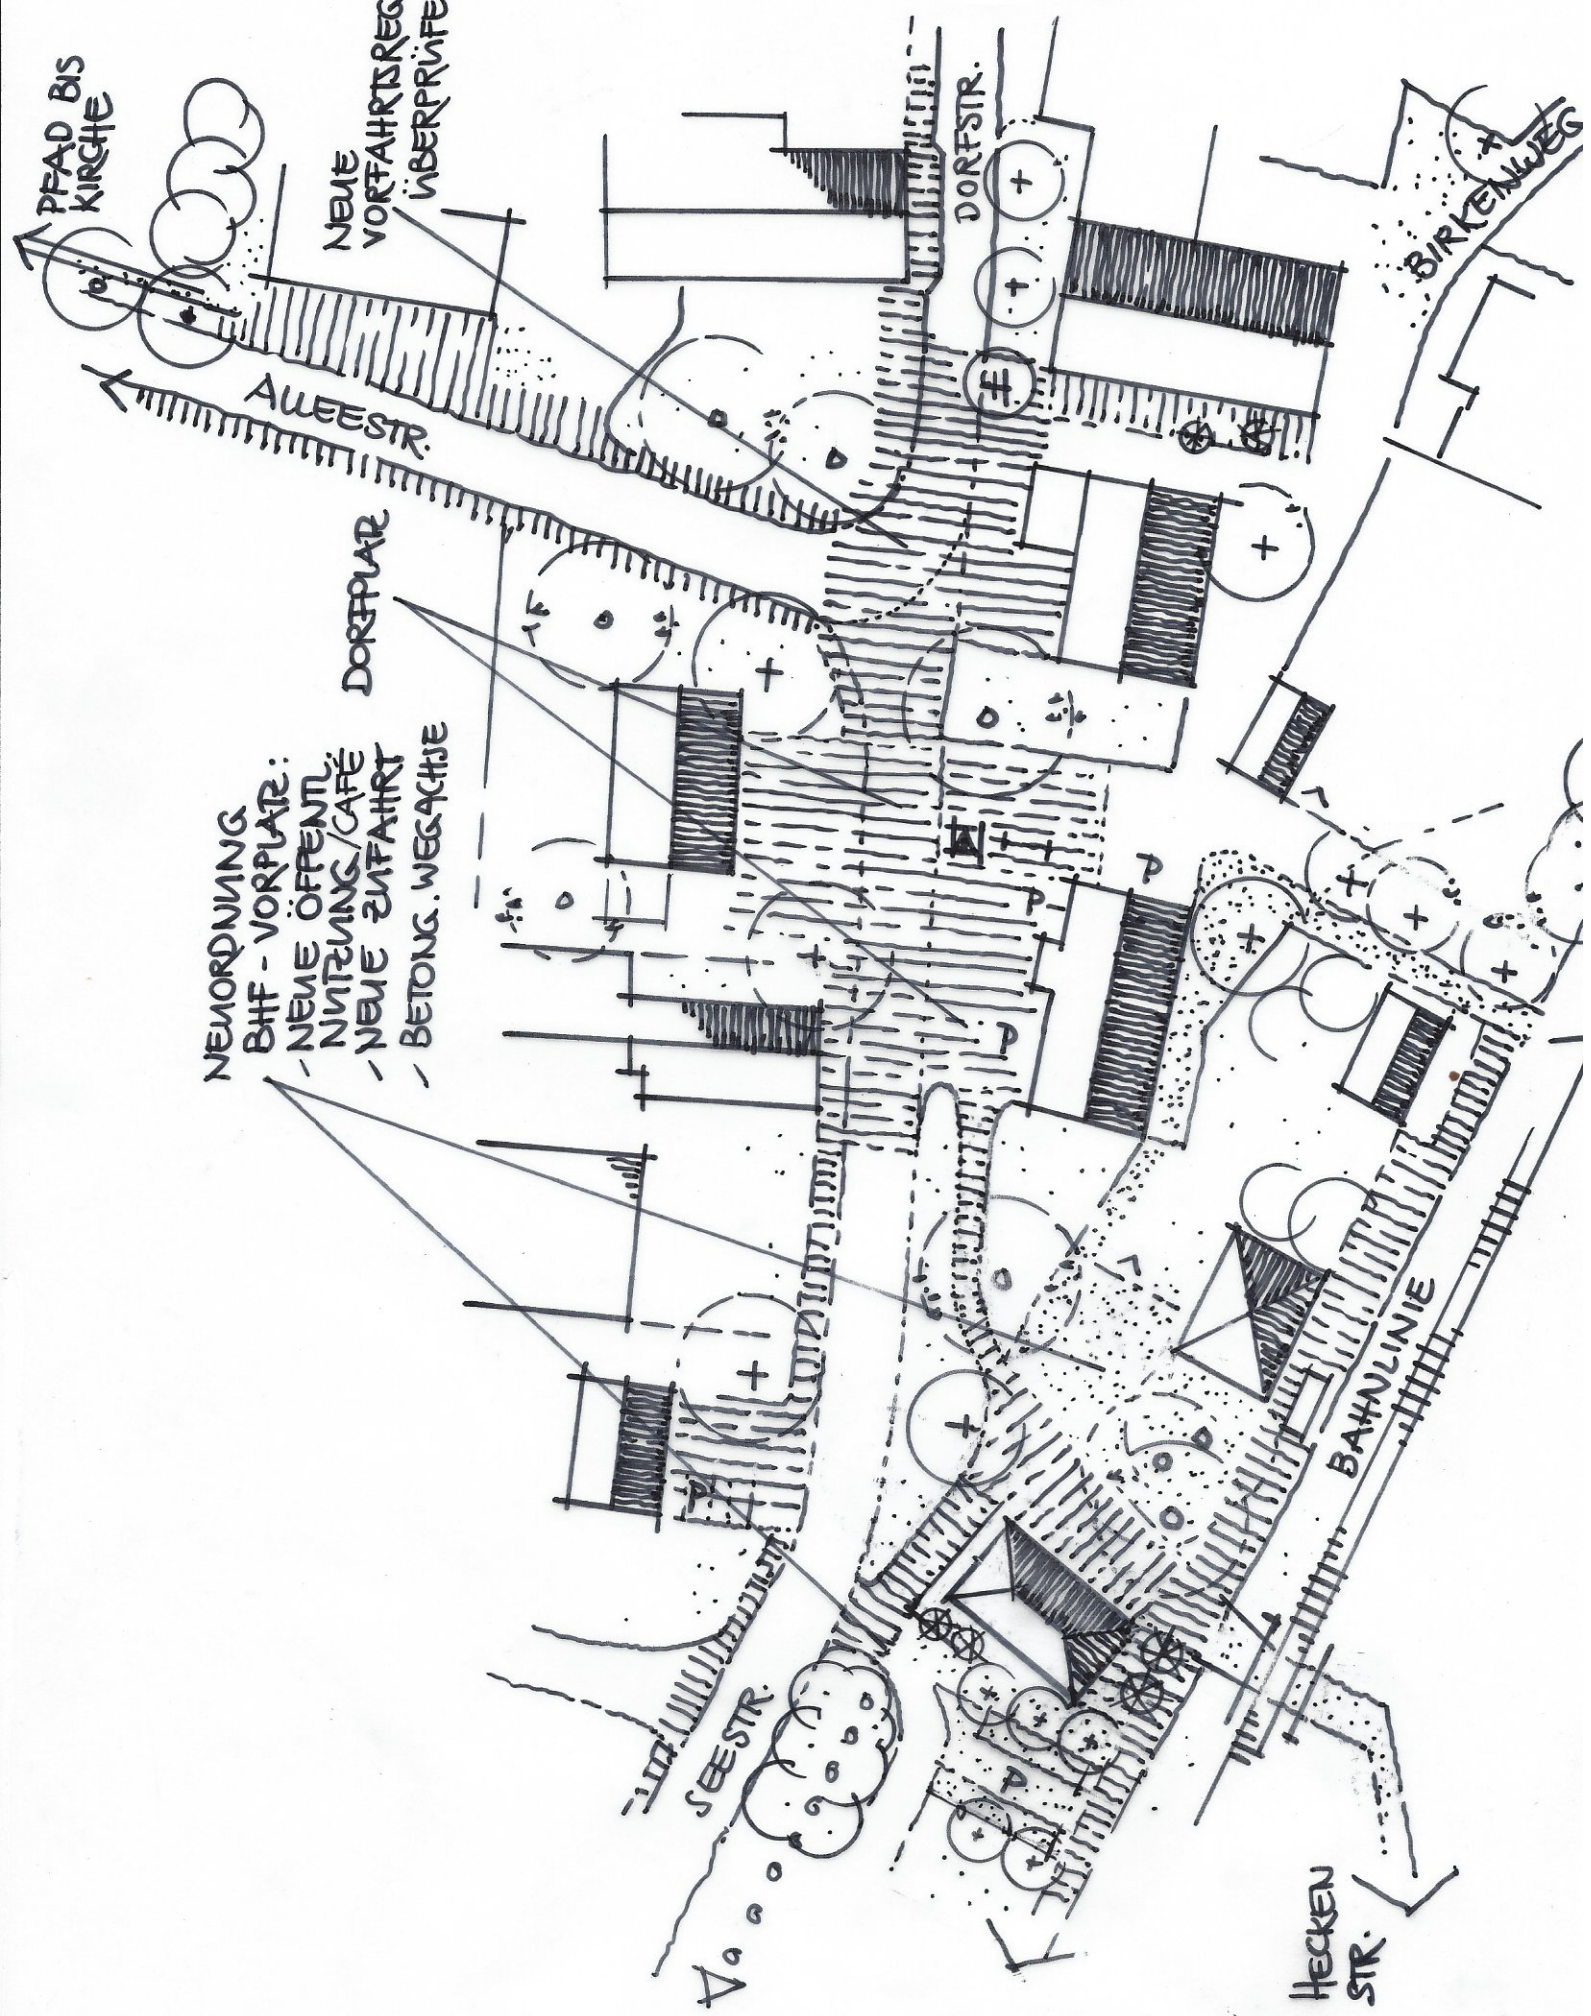

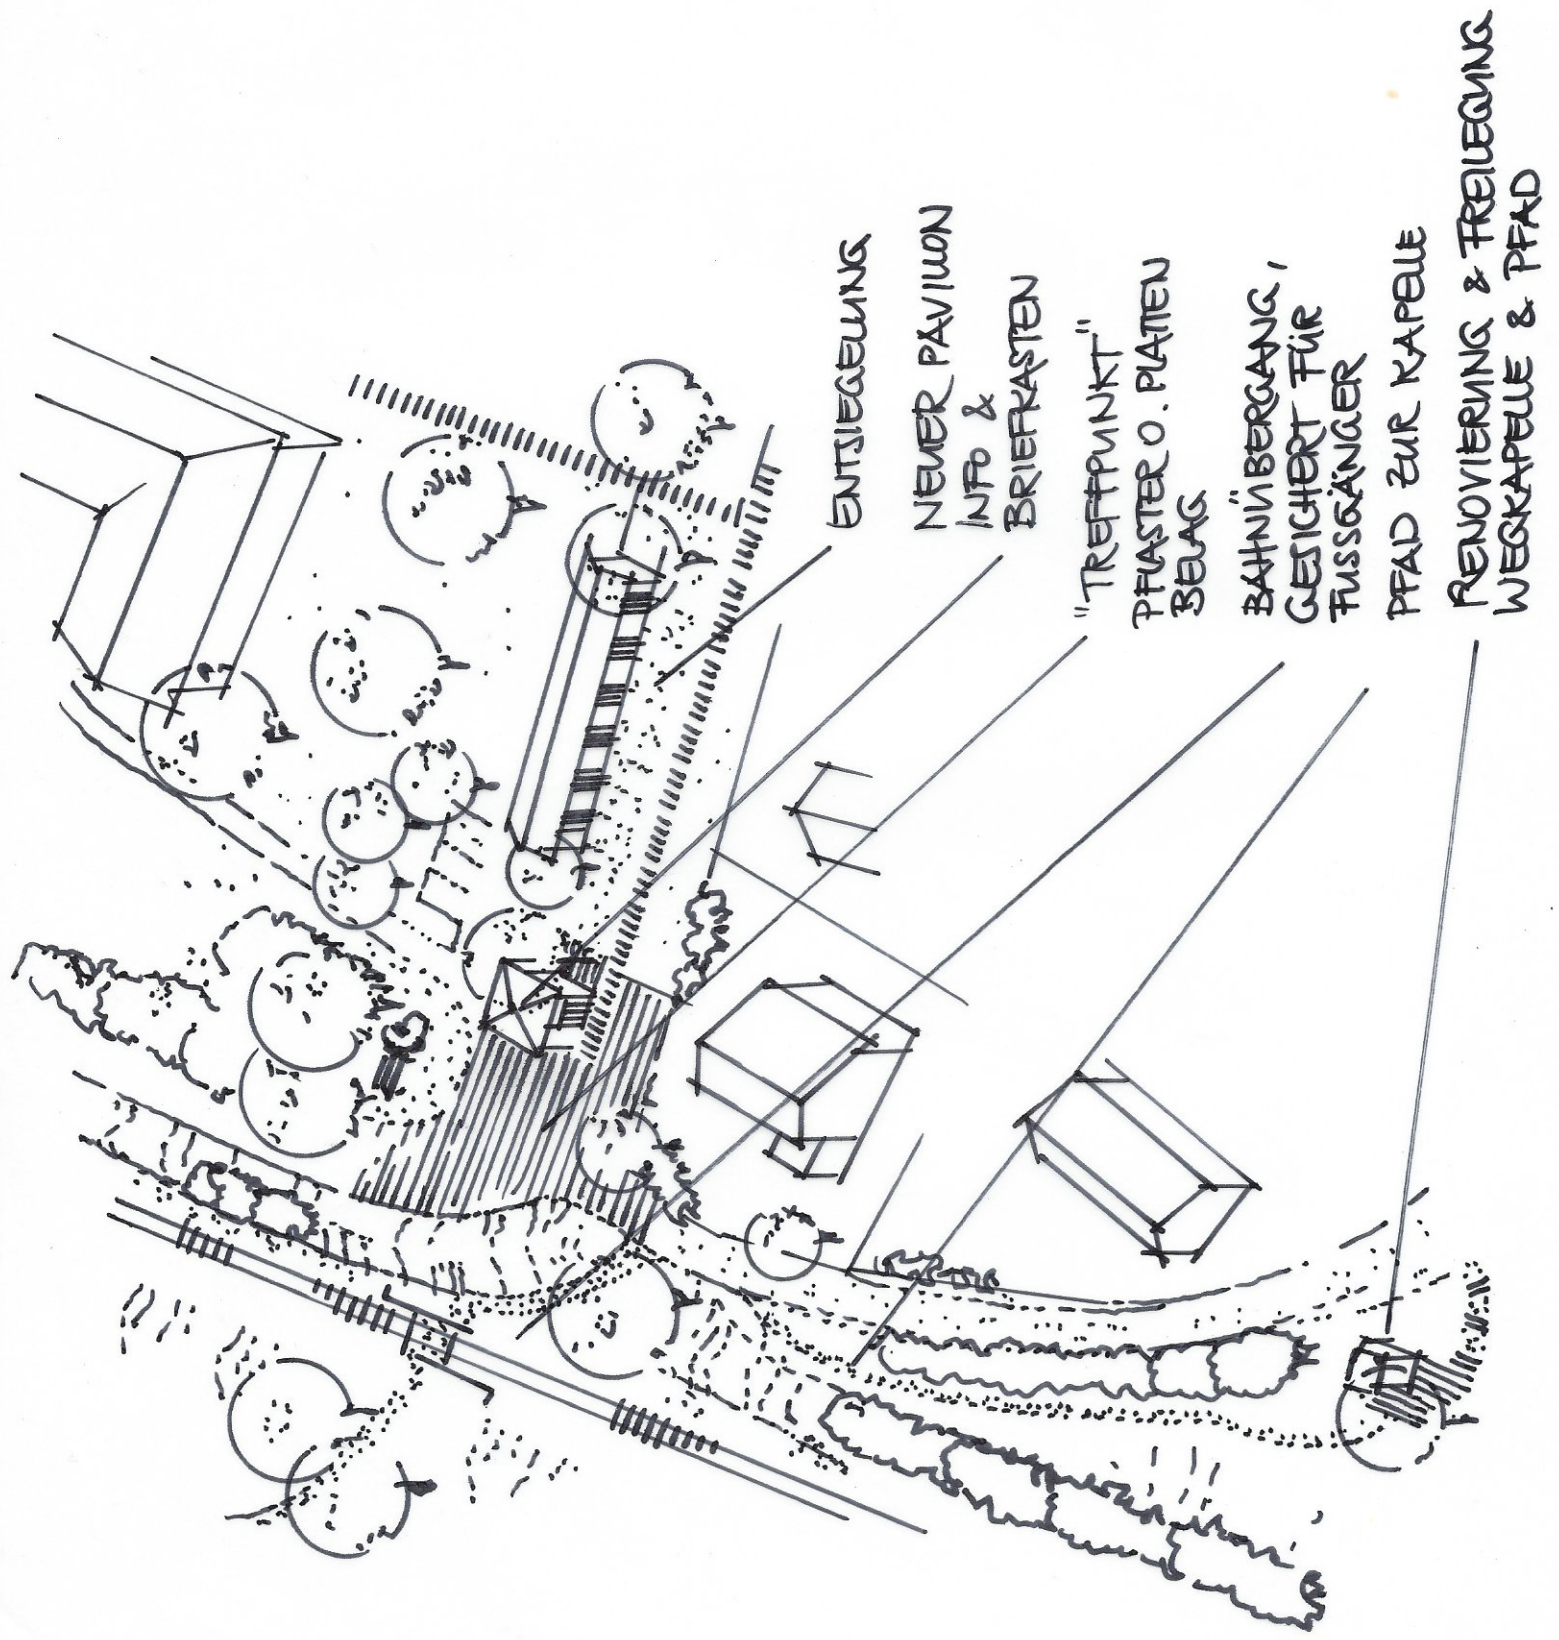

ENTZIEGELUNG

NEUER PAVILION
INFO &
BRIEFKASTEN

"TREFFPUNKT"
PFASTER O. PLATTEN
BELAG

BAHNÜBERGANG,
GESICHERT FÜR
FUSSGÄNGER

PFAD ZUR KAPELLE

RENOVIERUNG & FREILEGUNG
WEGKAPELLE & PFAD