


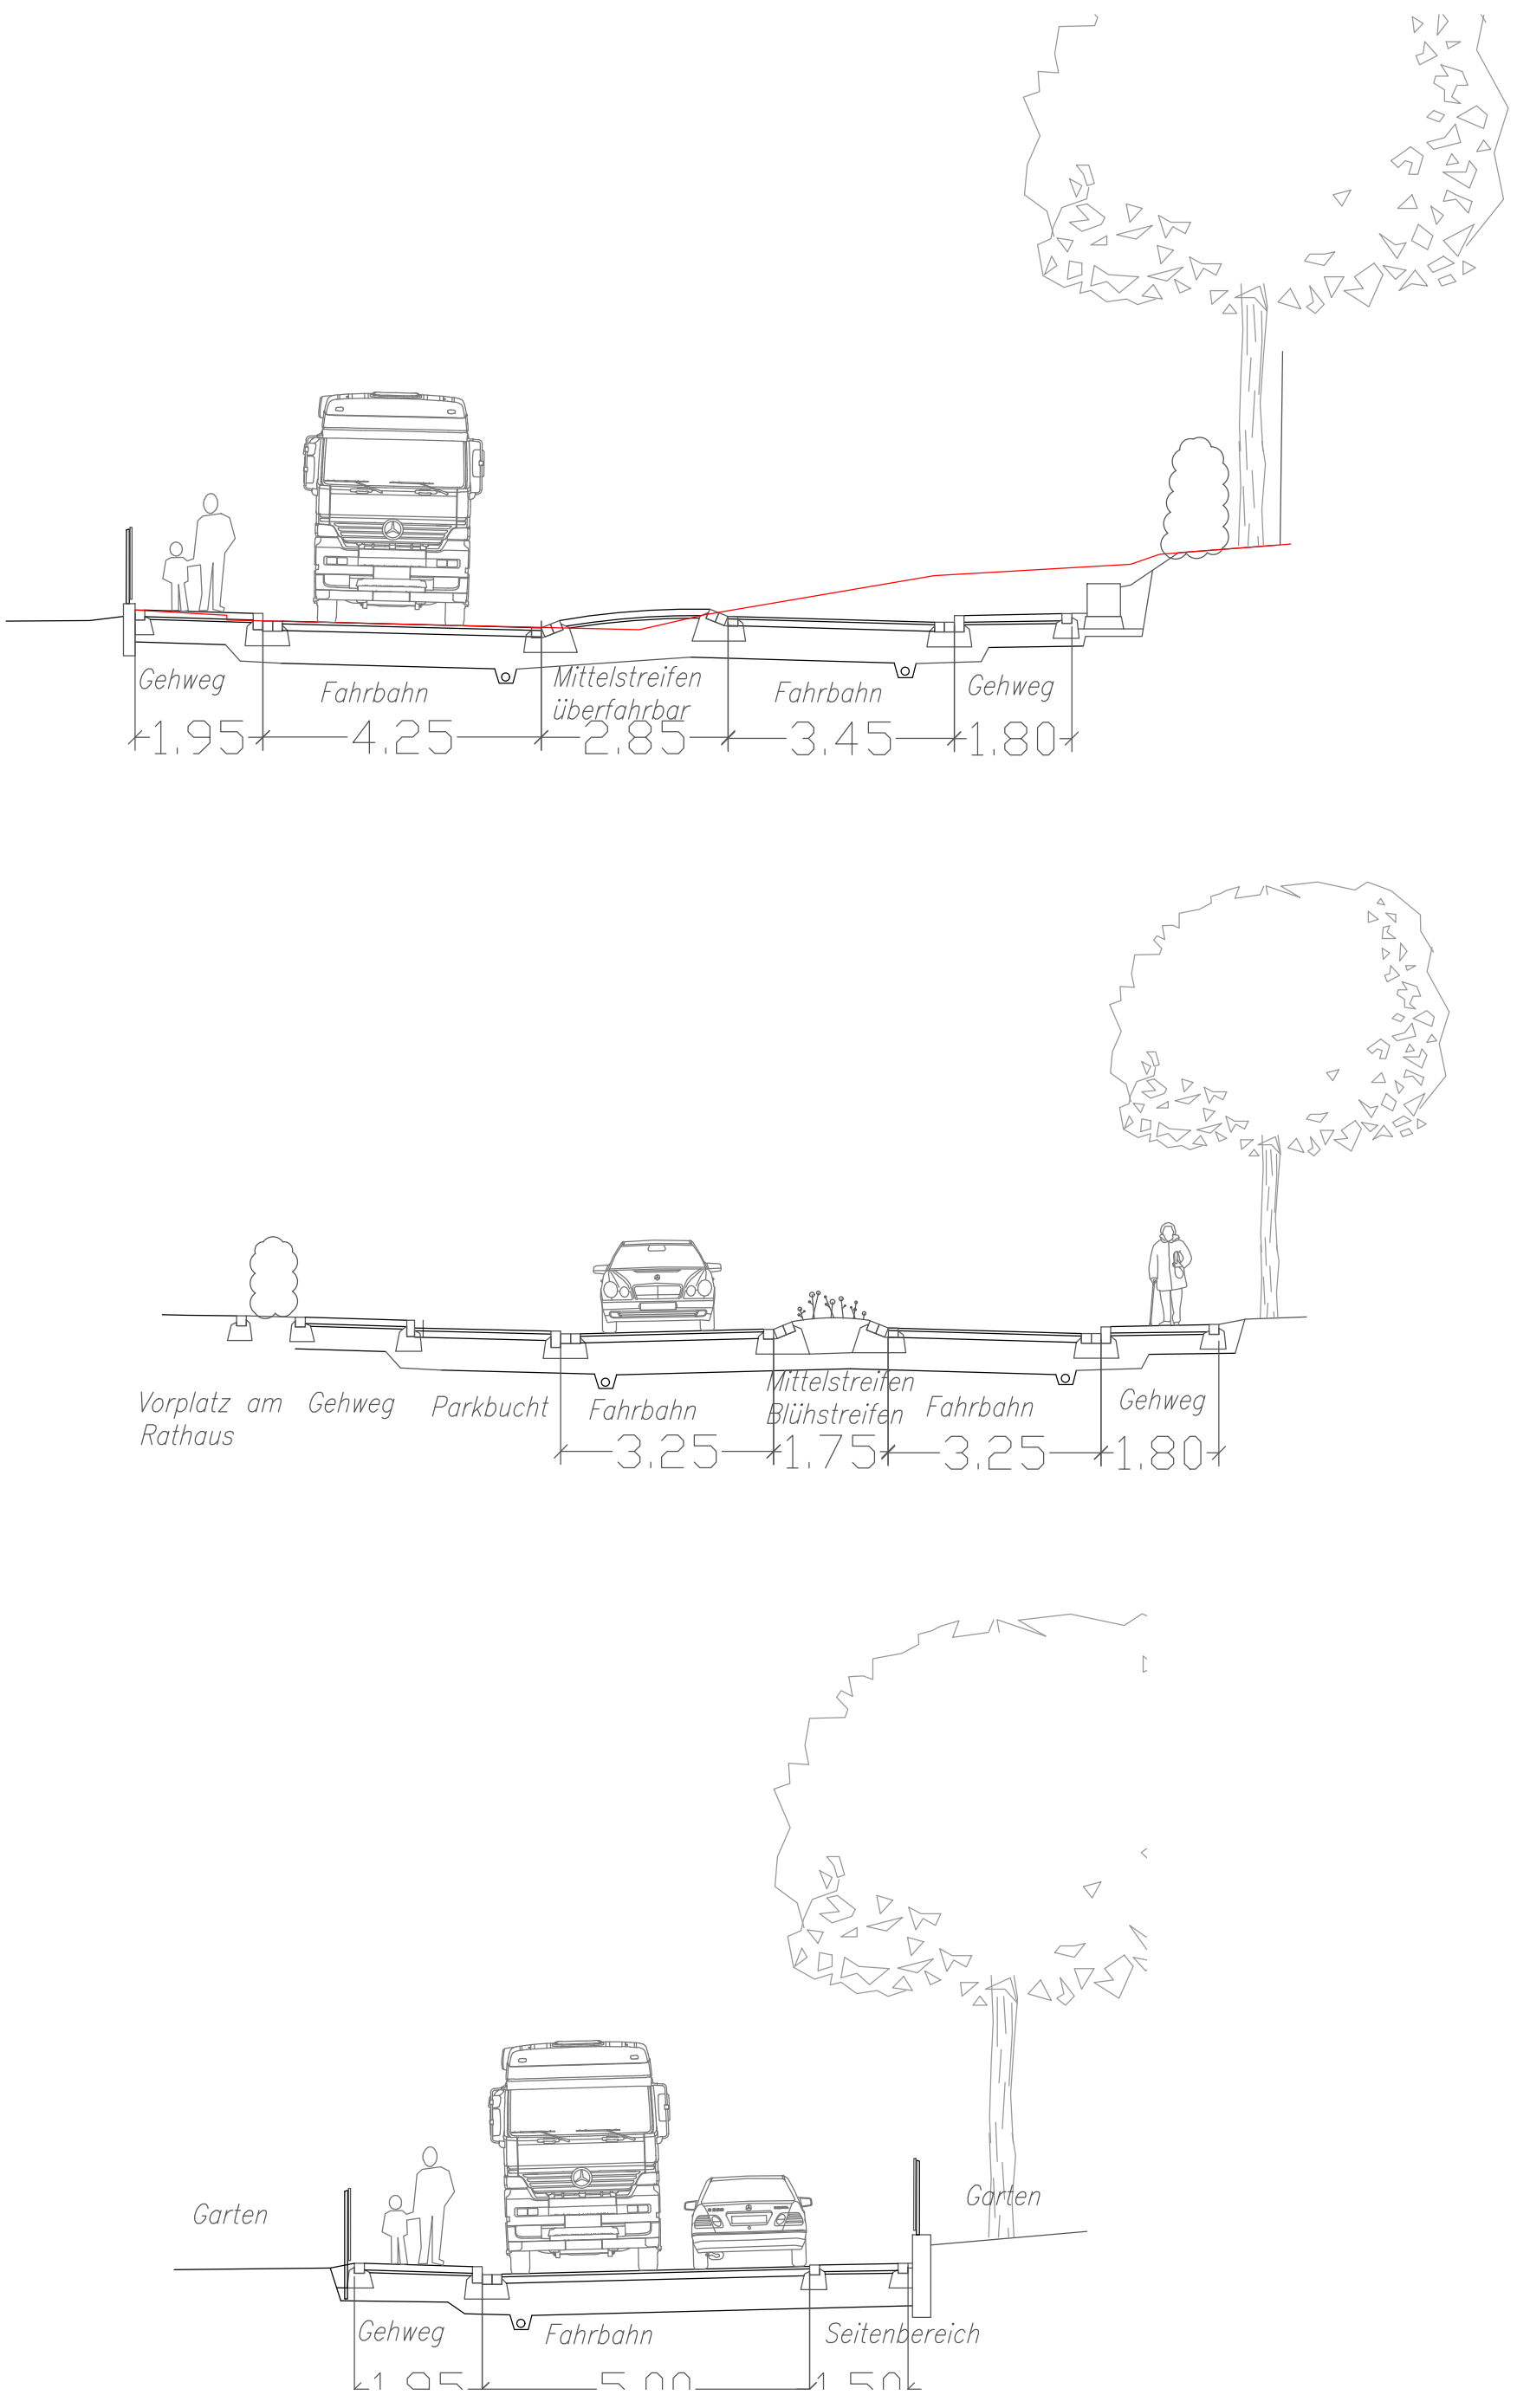

DORFERNEUERUNG SOYEN

Beteiligte Auftraggeber: ALE - Oberbayern Vorhaben: Um- und Neugestaltung der Ortsmitte von Soyen	Umriss: Blatt: Plan 1-1		
	Proj.Nr.:	Datum:	Zeichn.:
	geprüft:		
	VE 1-01		
	Maßstab:	M 1 : 1.000 M 1 : 100	

Planzeichnung: Übersicht Gesamtmaßnahme		Änderungsvermerk:	
Mahnurheber: Gemeinde Soyen			
Datum: Okt 2019	Plan-Nr.:	Planung: KURZ GbR Kirchenstraße 54c 81675 München Tel. 089 48 950 315 Fax 48 950 314 eMail: mailbox@planung-kurz.de	
Proj.Nr.:	Äuß.Nr.:		
DE 078 OP 01	VE-1-01 -00		