
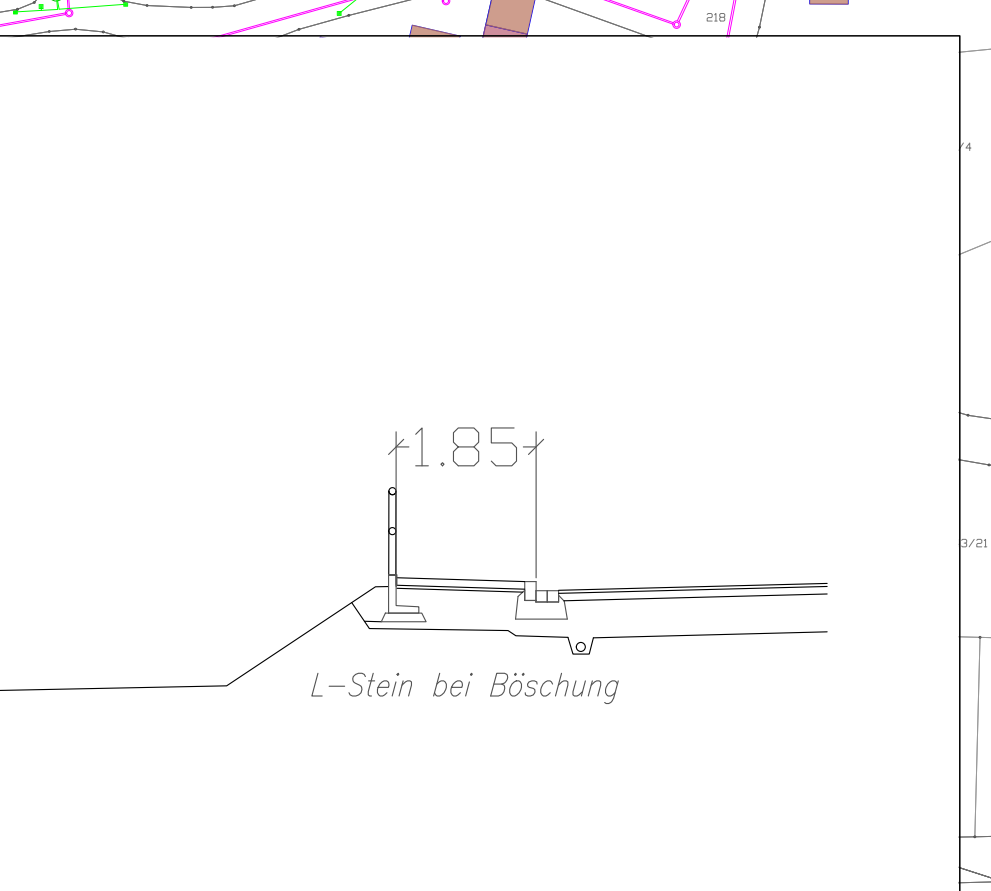
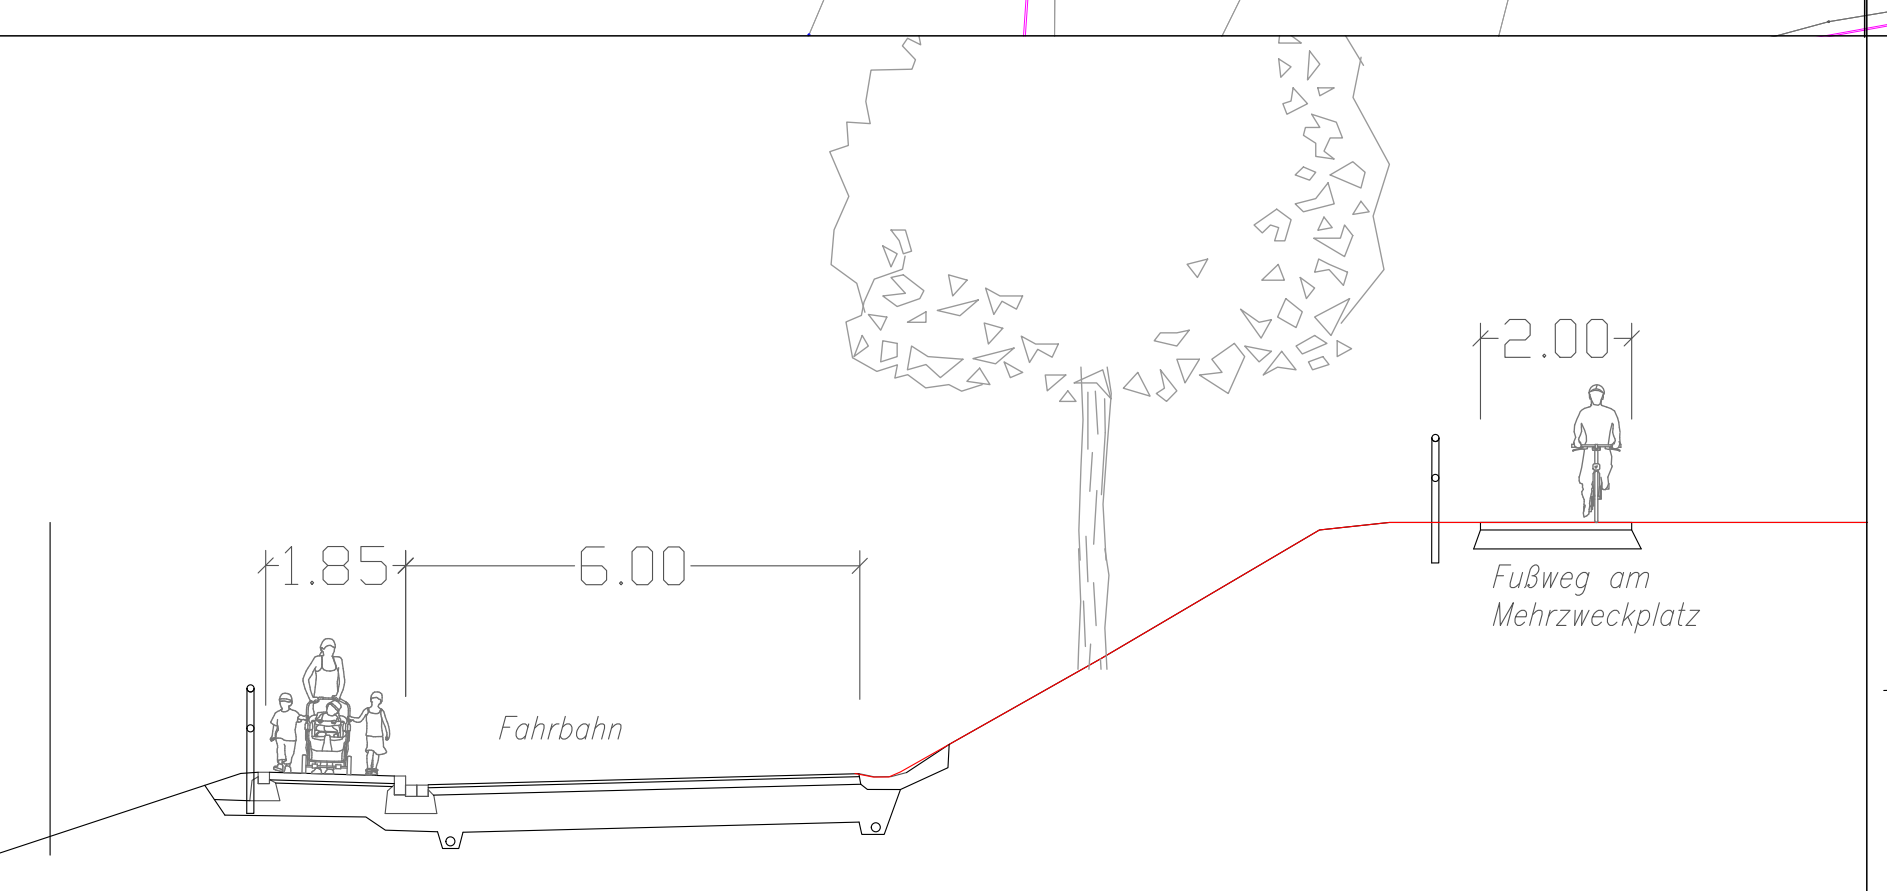
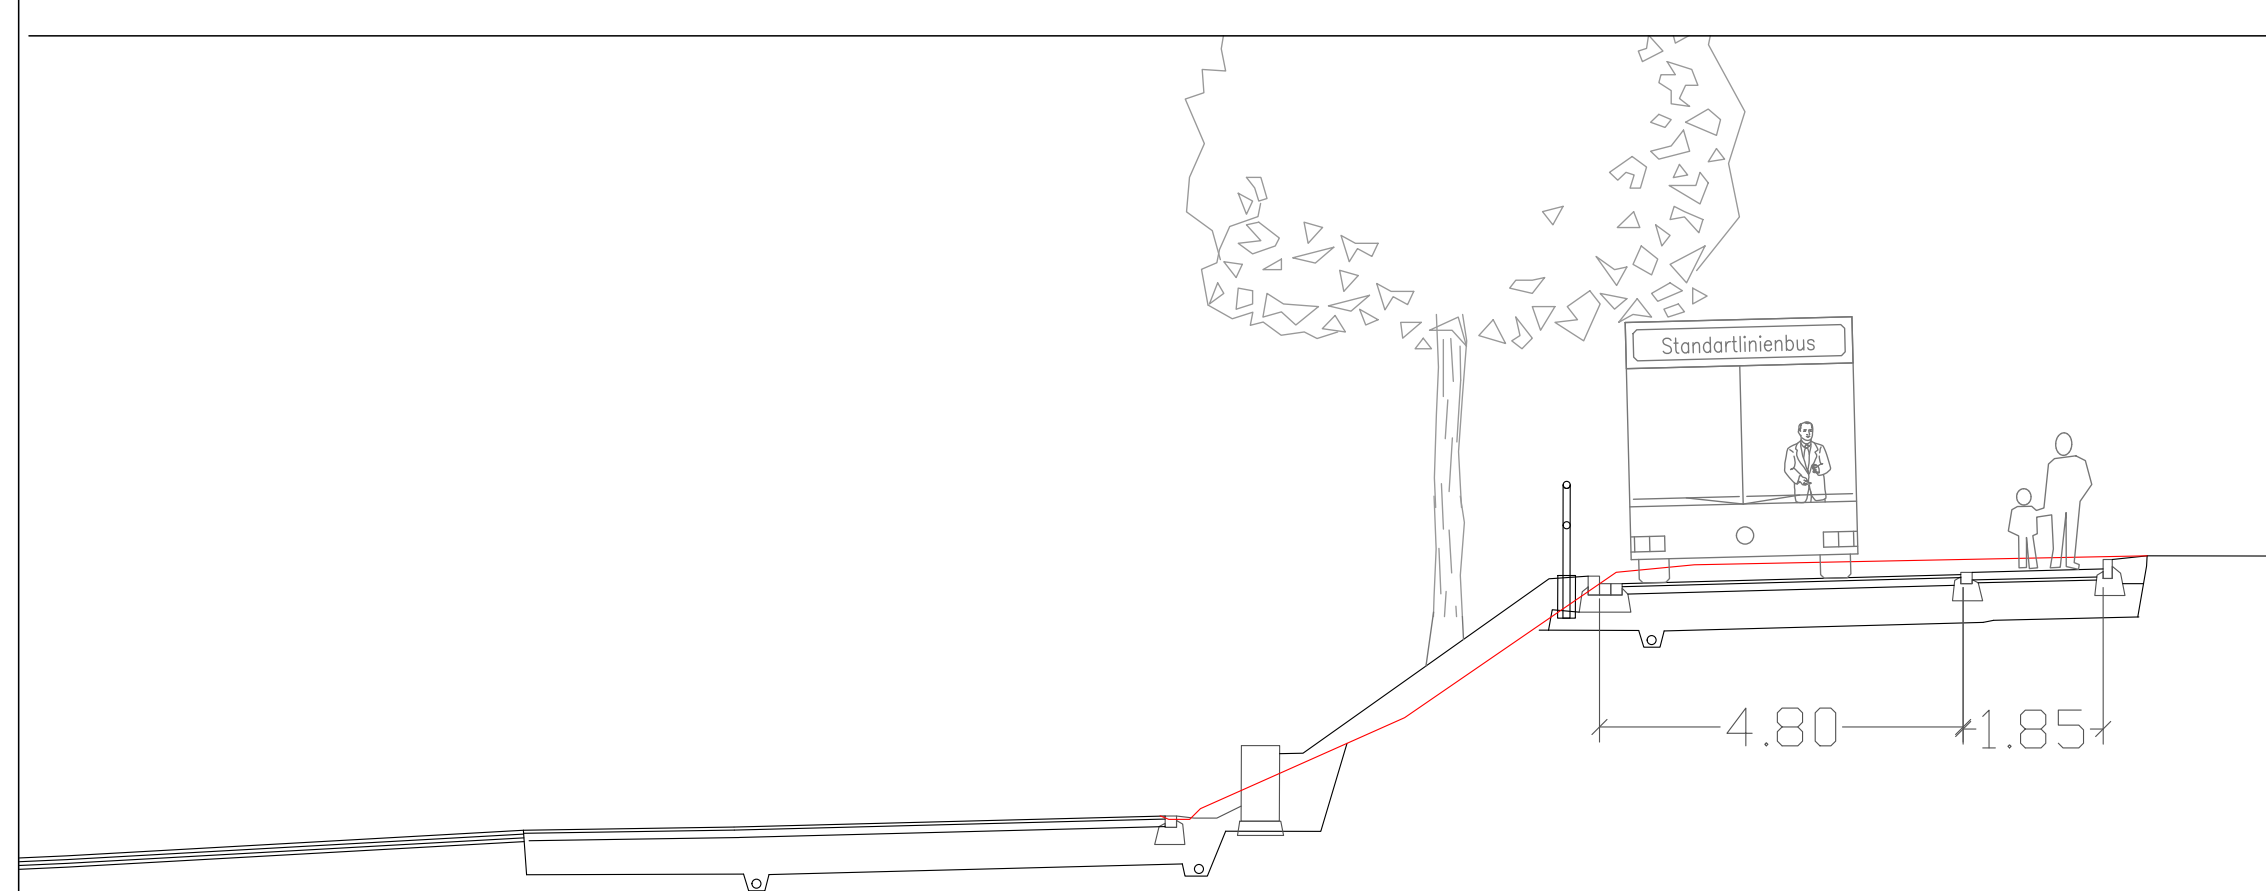
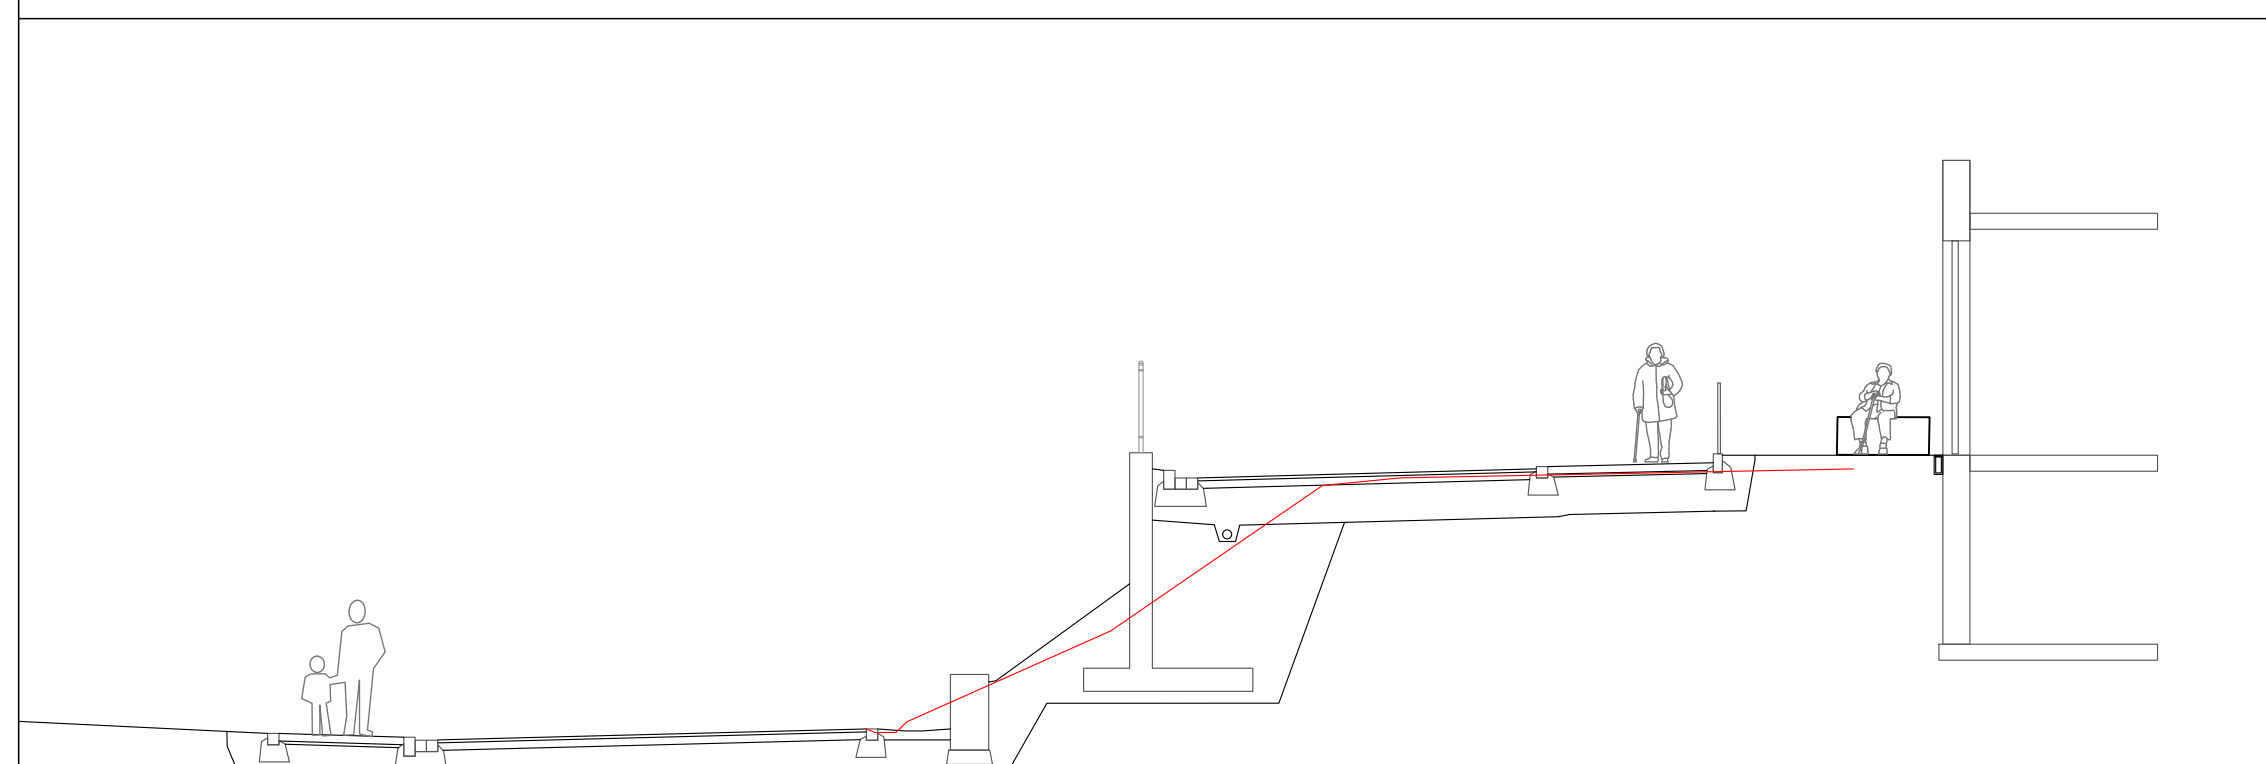
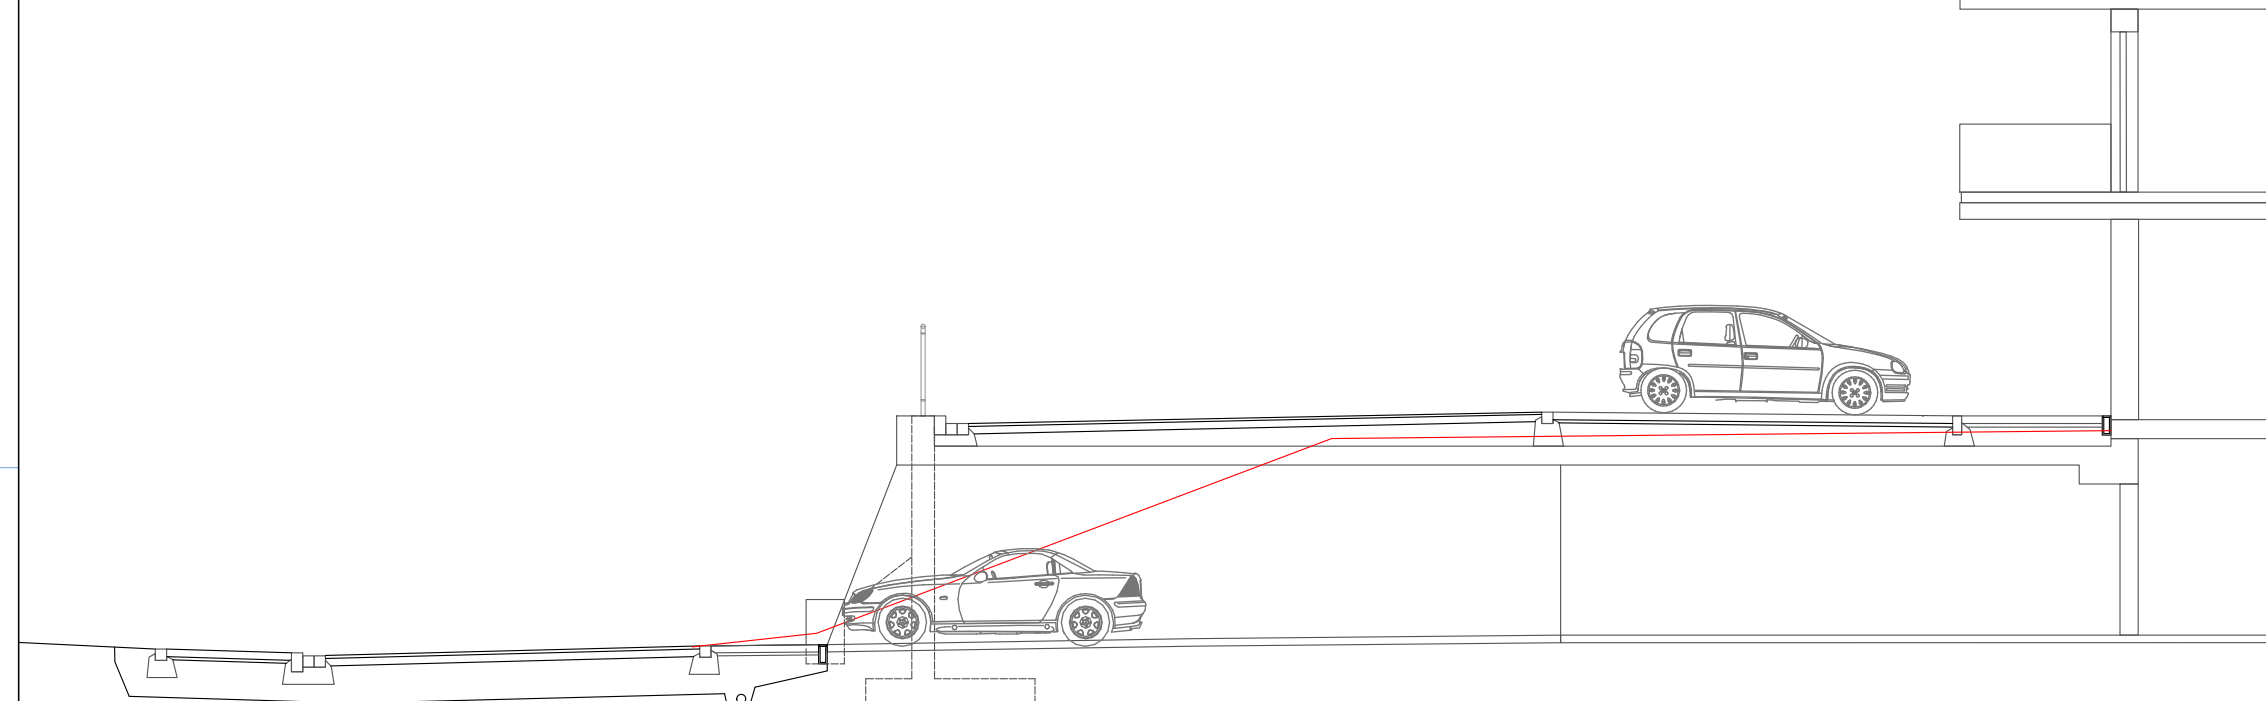
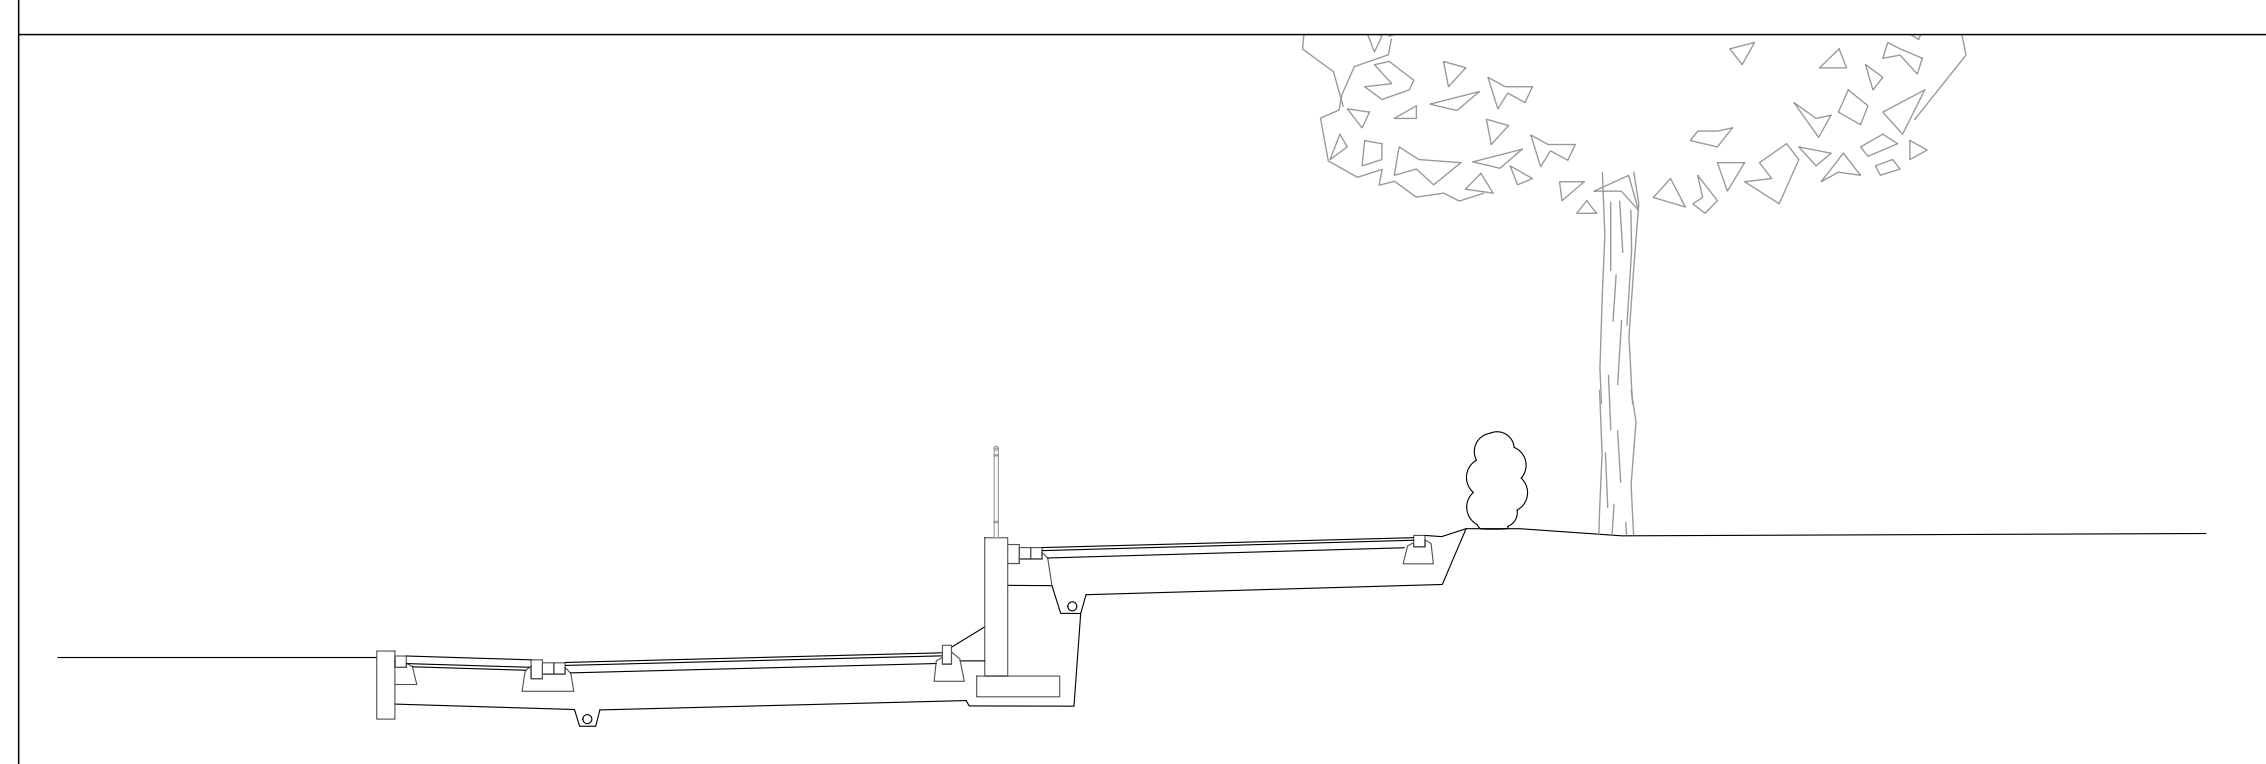
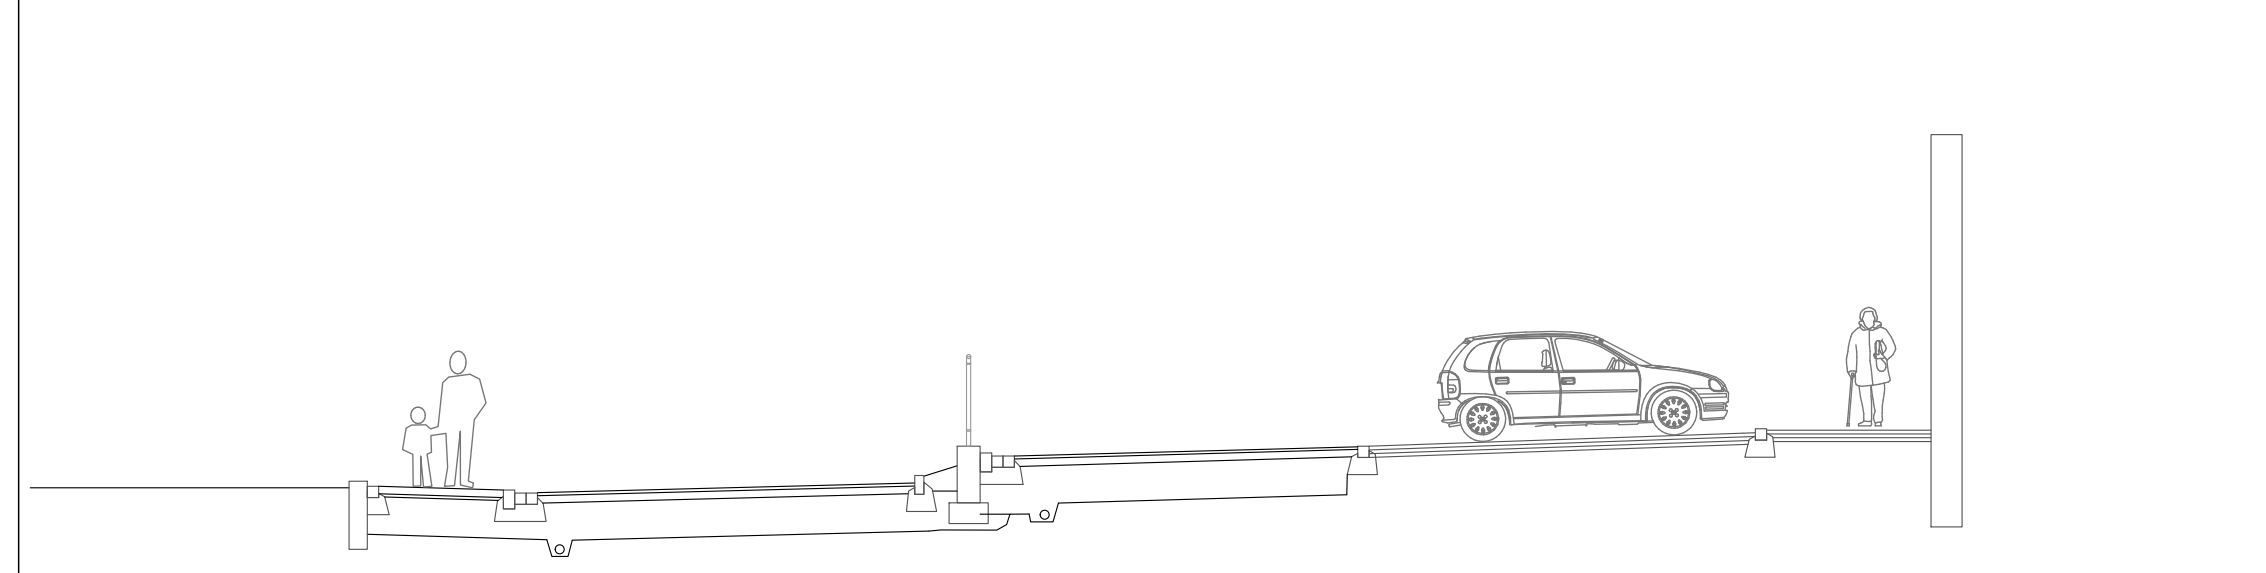
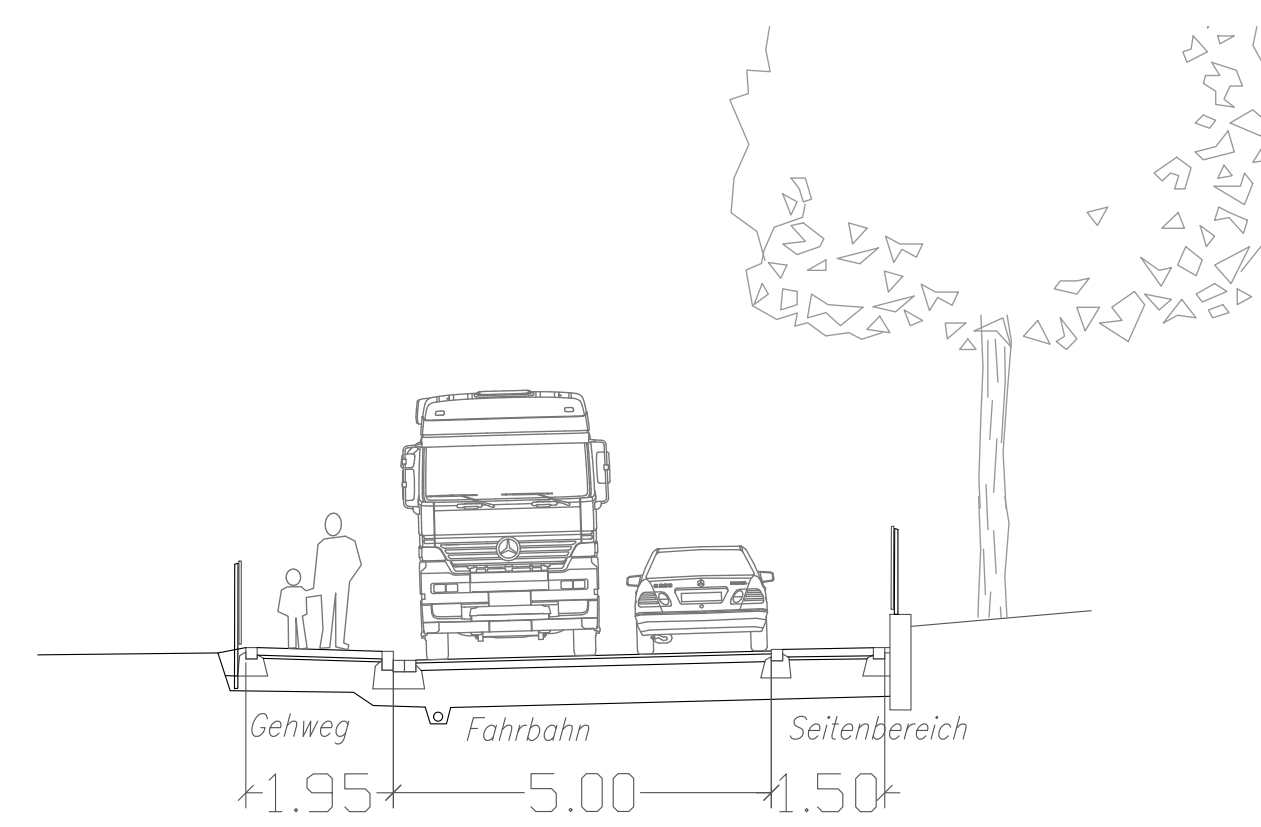
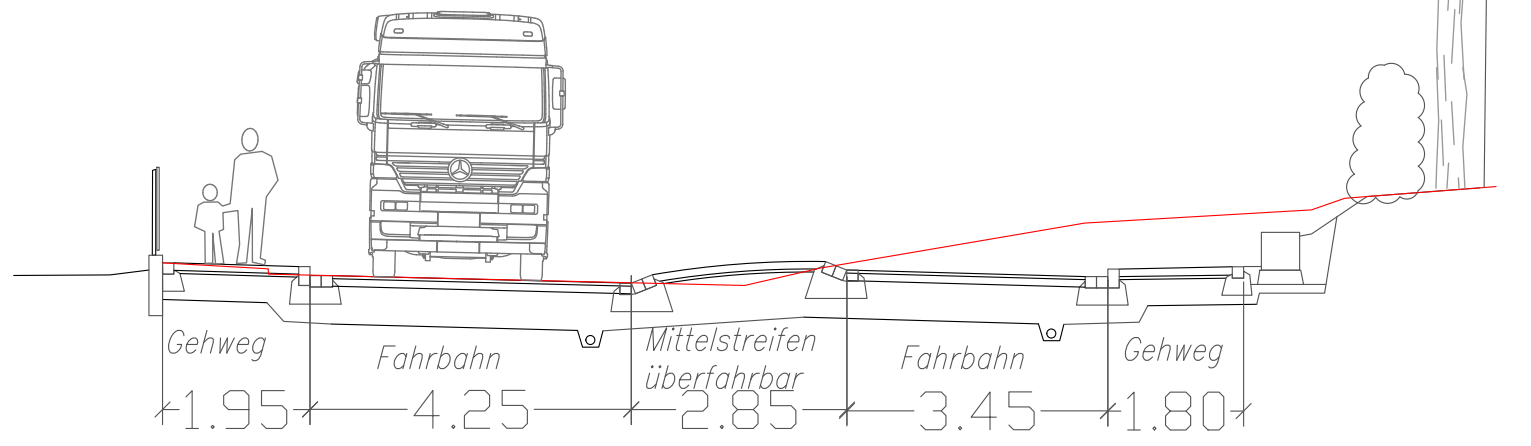


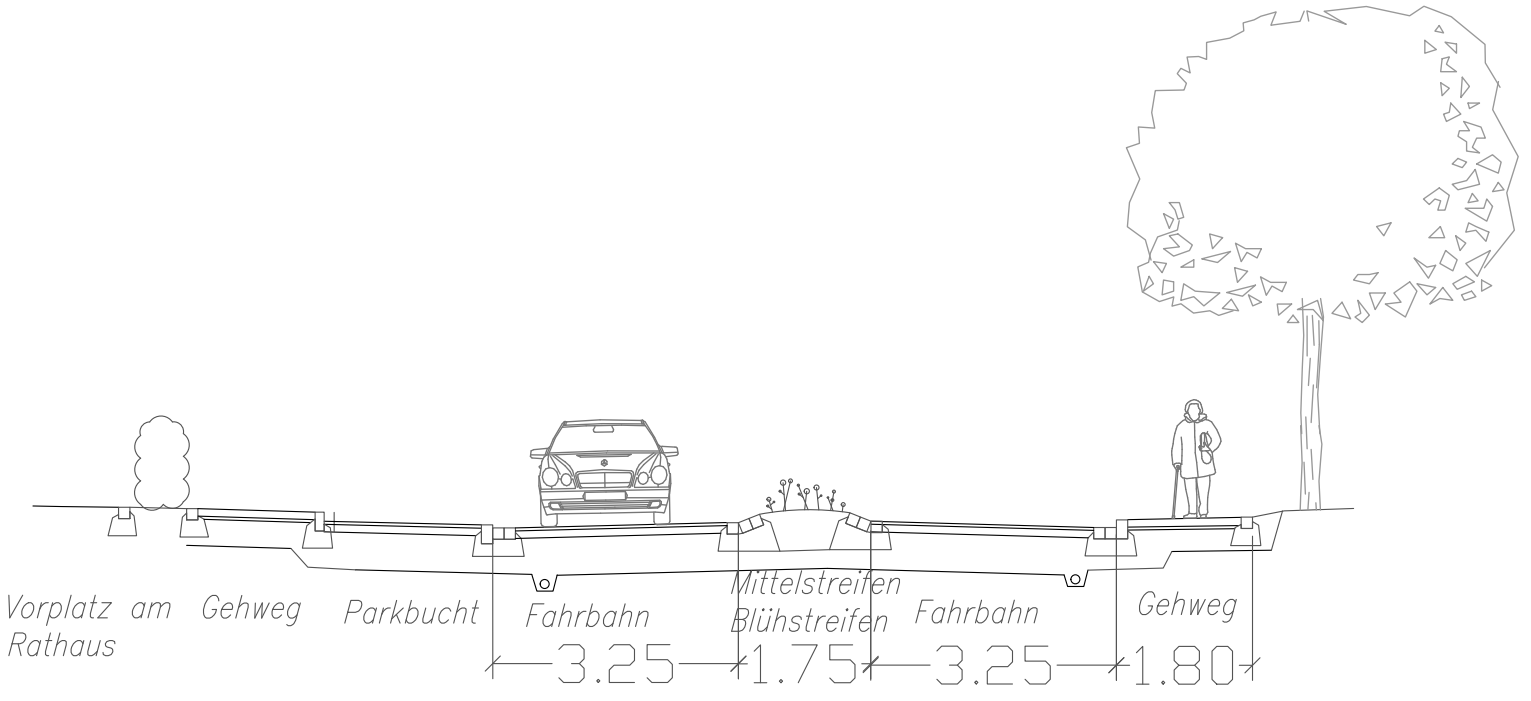

DORFERNEUERUNG SOYER

Behördliche Auftraggeber ALE - Oberbayern	Unterlage: Blatt: Plan 1-1
Vorhaben:	Reg.-Nr. Datum Zeichen
Um- und Neugestaltung der Ortsmitte von Soyer	ggp/Glt VE 1-03 Maßstab: M 1 : 1.000 M 1 : 100
MWZ:	
Planbezeichnung: Übersicht Gesamtmaßnahme	Zonennummern:
Mahnwortstempel: Gemeinde Soyer	
Datum: Sept. 2020	Planung: Planung KURZ GbR Kirchenstraße 54c 81675 München Tel 089 48 950 315 Fax 48 950 314 eMail: mailbox@planung-kurz.de
Proj.-Nr.: DE 078 OP 01	Plan-Nr.: VE-1-03
	Ans.-Nr.: -00