Lageplan/Schnitt M 1:100

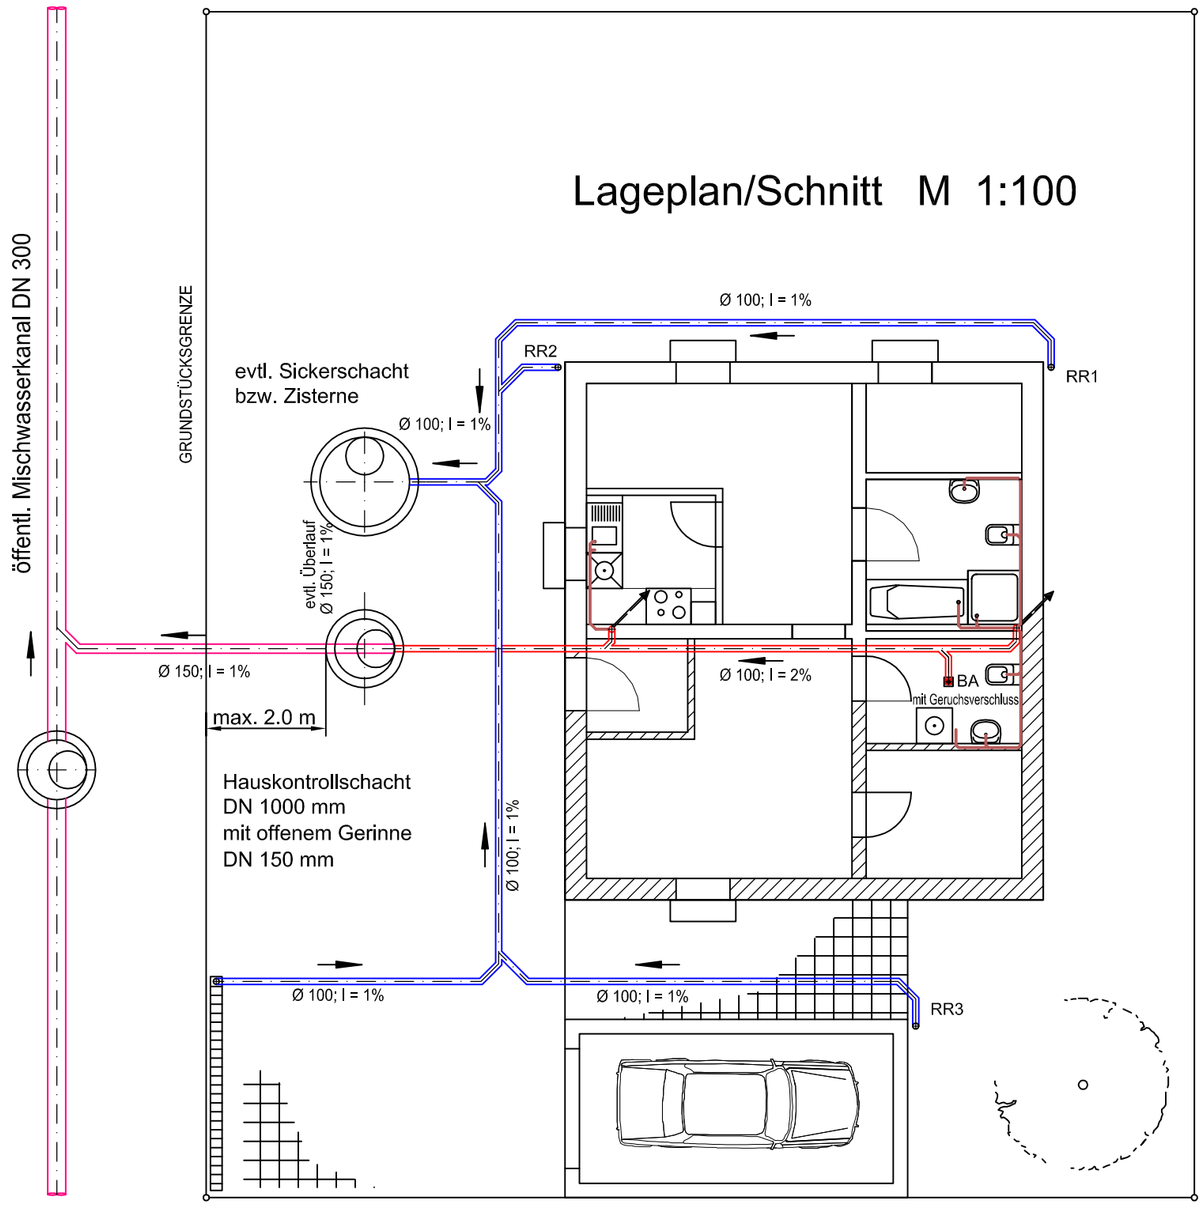

Lageplan M 1:1.000

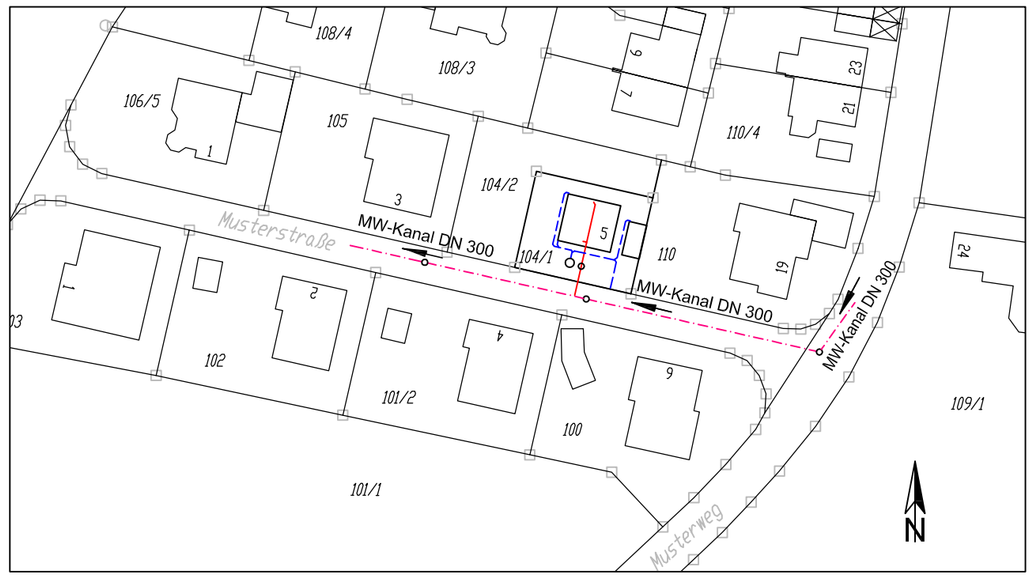

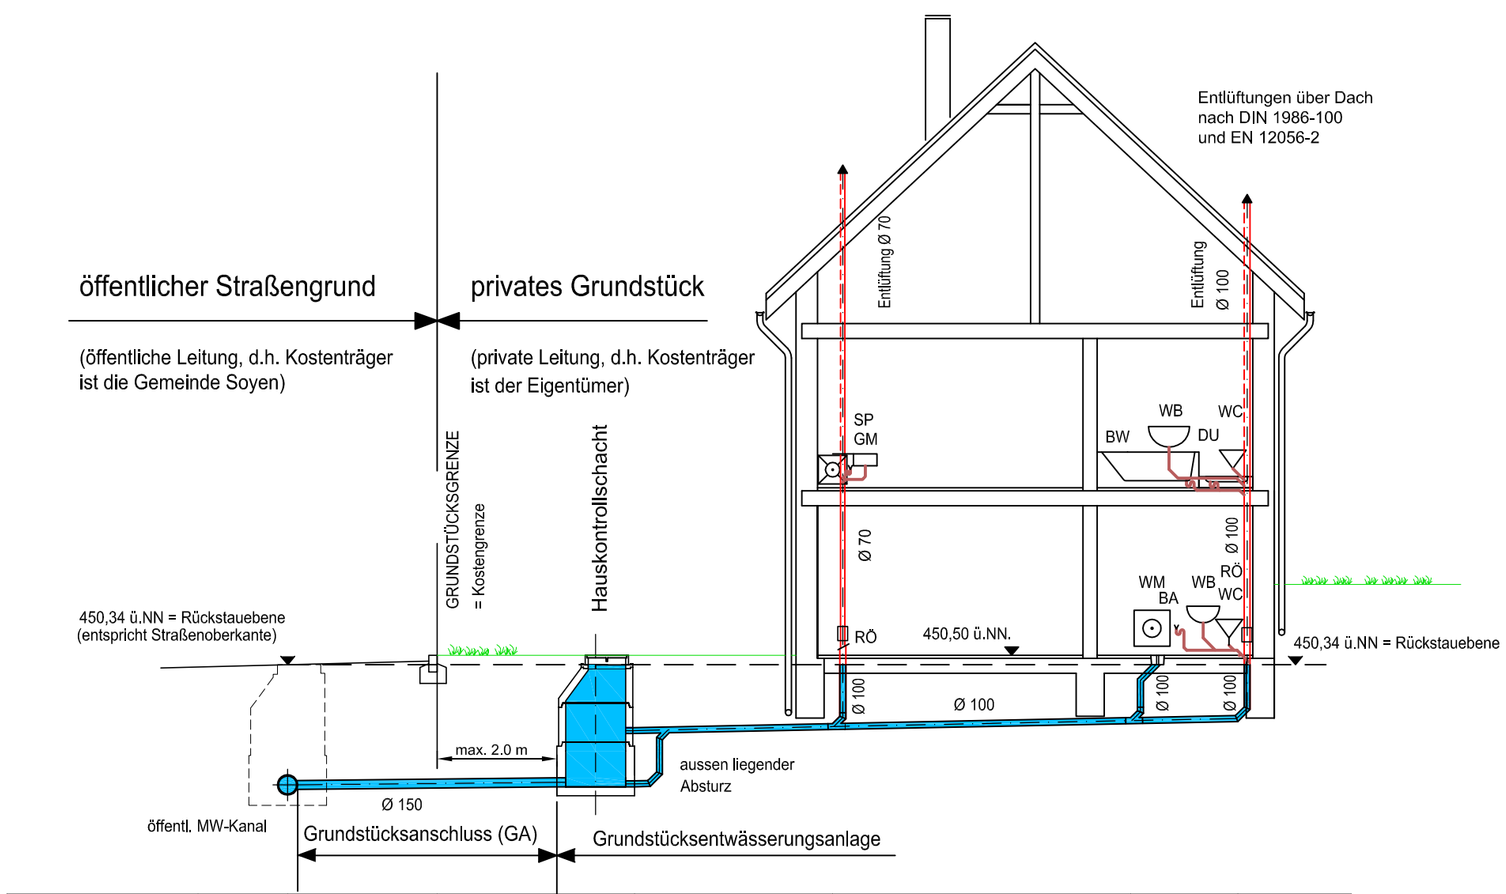

Gelände ü. NN	450,34		450,50	450,50		450,50	450,50	450,50		
Rohrdurchmesser		Ø 150			Ø 150	Ø 100				
Gefälle		min. 1%				min. 2%				
Sohlhöhe ü. NN	448,18	448,25	448,28		448,30	448,30	449,18	449,25	449,35	449,39

M U S T E R

der Gemeinde Soyen gem. Entwässerungssatzung §10

Entwässerungsplan M 1:100; 1:1.000

Bauvorhaben: Errichtung eines Einfamilienhauses mit Garage
Musterstraße 5
83564 Soyen

Bauherr: Herr Karl Mustermann
Musterstraße 20
Tel.: 08071/.....
83564 Soyen

.....
(Karl Mustermann)

Planfertiger: Architekturbüro
Max Mustermann
Musterweg 30
Tel.: 08071/.....; Fax: 08071/.....
83564 Soyen

.....
Soyen, den 10.12.2014