



Lageplan/Schnitt M 1:100

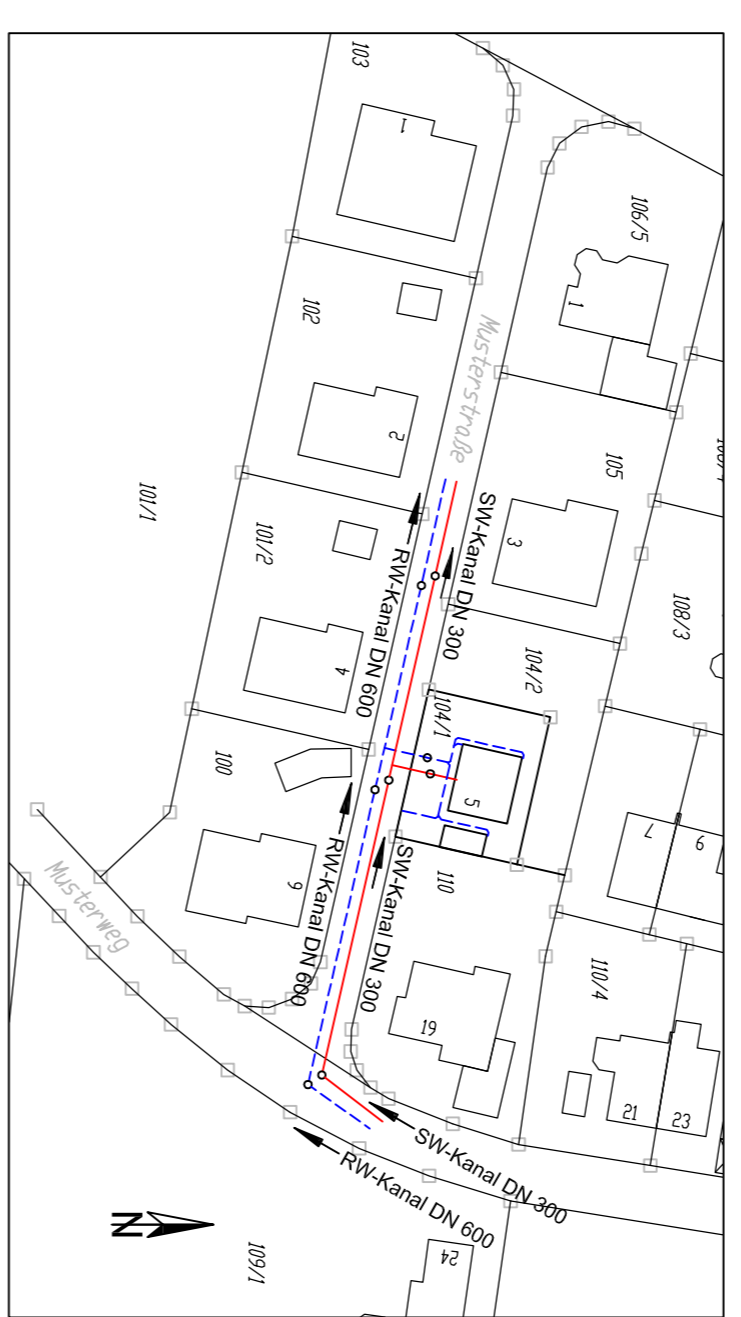

Lageplan M 1:1.000

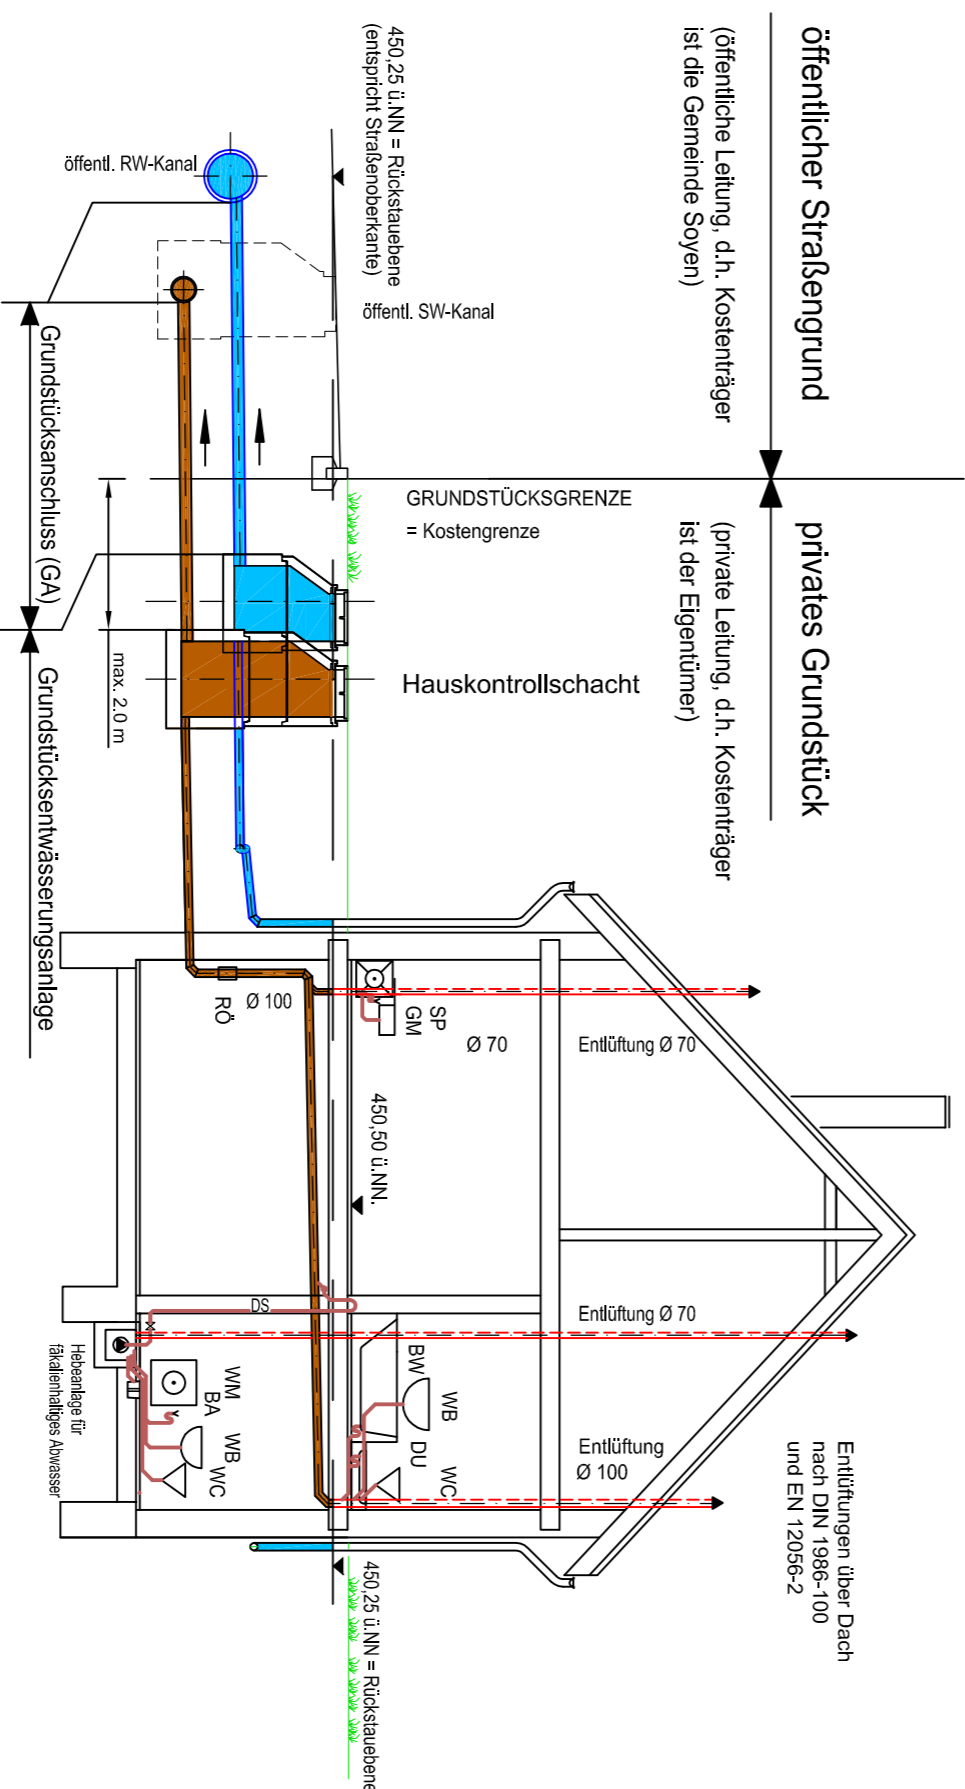

RW		SW	
Gelände ü. NN	450,25	Gelände ü. NN	450,25
Rohrdurchmesser	Ø 150	Rohrdurchmesser	Ø 150
Gefälle	min. 1%	Gefälle	min. 1%
Sohlhöhe ü. NN	448,60	Sohlhöhe ü. NN	448,13
	448,90		448,20
	450,33		448,23
	450,45		448,25
	448,94		448,25
	450,45		448,25
	448,95		448,31
	450,45		
	448,95		
	450,45		
	449,15		
	450,50		

MUSTER
der Gemeinde Soyen gem. Entwässerungssatzung §10

Entwässerungsplan M 1:100; 1:1.000

Bauherr: Herr Karl Mustermann
Musterstraße 20
Tel.: 08071/.....
83564 Soyen

Planfertiger: Architekturbüro
Max Mustermann
Musterweg 30
Tel.: 08071/.....; Fax: 08071/.....
83564 Soyen

Bauvorhaben: Errichtung eines Einfamilienhauses mit Garage
Musterstraße 5
83564 Soyen

Soyen, den 10.12.2014