



Gemeinde Soyen

Landkreis Rosenheim

Beitrags- und Gebührensatzung zur Entwässerungssatzung der Gemeinde Soyen (BGS/EWS)

vom 15.12.2021

Aufgrund der Art. 5, 8 und 9 des Kommunalabgabengesetzes erlässt die Gemeinde Soyen folgende Beitrags- und Gebührensatzung zur Entwässerungssatzung:

§ 1

Beitragserhebung

Die Gemeinde erhebt zur Deckung ihres Aufwandes für die Herstellung der Entwässerungseinrichtung einen Beitrag.

§ 2

Beitragstatbestand

Der Beitrag wird für bebaute, bebaubare oder gewerblich genutzte oder gewerblich nutzbare Grundstücke erhoben sowie für Grundstücke und befestigte Flächen, die keine entsprechende Nutzungsmöglichkeit aufweisen, auf denen aber tatsächlich Abwasser anfällt, wenn

1. für sie nach § 4 EWS ein Recht zum Anschluss an die Entwässerungseinrichtung besteht oder
2. sie – auch aufgrund einer Sondervereinbarung – an die Entwässerungseinrichtung tatsächlich angeschlossen sind.

§ 3

Entstehen der Beitragsschuld

(1) ¹Die Beitragsschuld entsteht mit Verwirklichung des Beitragstatbestandes. ²Ändern sich die für die Beitragsbemessung maßgeblichen Umstände im Sinn des Art. 5 Abs. 2a KAG, entsteht die – zusätzliche – Beitragsschuld mit dem Abschluss der Maßnahme.

(2) Wird erstmals eine wirksame Satzung erlassen und ist der Beitragstatbestand vor dem Inkrafttreten dieser Satzung erfüllt, entsteht die Beitragsschuld erst mit Inkrafttreten dieser Satzung.

§ 4

Beitragsschuldner

Beitragsschuldner ist, wer im Zeitpunkt des Entstehens der Beitragsschuld Eigentümer des Grundstücks oder Erbbauberechtigter ist.

§ 5

Beitragsmaßstab

(1) ¹Der Beitrag wird nach der Grundstücksfläche und der Geschossfläche der vorhandenen Gebäude berechnet. ²Die beitragspflichtige Grundstücksfläche wird bei Grundstücken von mindestens 1.500 m² Fläche (übergroße Grundstücke) in unbeplanten Gebieten

- bei bebauten Grundstücken auf das 3-fache der beitragspflichtigen Geschossfläche, mindestens jedoch 1.500 m²,

- bei unbebauten Grundstücken auf 1.500 m² begrenzt.

(2) ¹Die Geschossfläche ist nach den Außenmaßen der Gebäude in allen Geschossen zu ermitteln. ²Keller werden mit der vollen Fläche herangezogen. ³Dachgeschosse werden nur

herangezogen, soweit sie ausgebaut sind. ⁴Gebäude oder selbstständige Gebäudeteile, die nach der Art ihrer Nutzung keinen Bedarf nach Anschluss an die Schmutzwasserableitung auslösen oder die nicht angeschlossen werden dürfen, werden nicht herangezogen; das gilt nicht für Gebäude oder Gebäudeteile, die tatsächlich an die Schmutzwasserableitung angeschlossen sind. ⁵Balkone, Loggien und Terrassen bleiben außer Ansatz, wenn und soweit sie über die Gebäudefluchtlinie hinausragen.

(3) ¹Bei Grundstücken, für die eine gewerbliche Nutzung ohne Bebauung zulässig ist, sowie bei sonstigen unbebauten Grundstücken wird als Geschossfläche ein Viertel der Grundstücksfläche in Ansatz gebracht. ²Grundstücke, bei denen die zulässige oder die für die Beitragsbemessung maßgebliche vorhandene Bebauung im Verhältnis zur gewerblichen Nutzung nur untergeordnete Bedeutung hat, gelten als gewerblich genutzte unbebaute Grundstücke im Sinn des Satzes 1.

(4) ¹Ein zusätzlicher Beitrag entsteht mit der nachträglichen Änderung der für die Beitragsbemessung maßgeblichen Umstände, soweit sich dadurch der Vorteil erhöht. ²Eine Beitragspflicht entsteht insbesondere,

- im Fall der Vergrößerung eines Grundstücks für die zusätzlichen Flächen, soweit für diese bisher noch keine Beiträge geleistet wurden,
- im Falle der Geschossflächenvergrößerung für die zusätzlich geschaffenen Geschossflächen sowie im Falle des Abs. 1 Satz 2 für die sich aus ihrer Vervielfachung errechnende zusätzliche Grundstücksfläche,
- im Falle der Nutzungsänderung eines bisher beitragsfreien Gebäudes oder Gebäudeteils im Sinn des § 5 Abs. 2 Satz 4, soweit infolge der Nutzungsänderung die Voraussetzungen für die Beitragsfreiheit entfallen.

(5) ¹Wird ein unbebautes Grundstück, für das ein Beitrag nach Abs. 3 festgesetzt worden ist, später bebaut, so wird der Beitrag nach Abzug der nach Absatz 3 berücksichtigten Geschossflächen und den nach Abs. 1 Satz 2 begrenzten Grundstücksflächen neu berechnet. ²Dieser Betrag ist nachzuentrichten. ³Ergibt die Gegenüberstellung ein Weniger an Geschossflächen, so ist für die Berechnung des Erstattungsbetrages auf den Beitragssatz abzustellen, nach dem der ursprüngliche Beitrag entrichtet wurde.

§ 6

Beitragssatz

(1) Der Beitrag beträgt

- | | |
|---|--------------------|
| a) pro m ² Grundstücksfläche | 2,11 Euro |
| b) pro m ² Geschossfläche | 18,42 Euro. |

(2) ¹Für Grundstücke, von denen kein Niederschlagswasser eingeleitet werden darf, wird der Grundstücksflächenbeitrag nicht erhoben. ²Fällt diese Beschränkung weg, wird der Grundstücksflächenbeitrag nacherhoben.

§ 7

Fälligkeit

Der Beitrag wird einen Monat nach Bekanntgabe des Beitragsbescheides fällig.

§ 7a

Beitragsablösung

¹Der Beitrag kann vor dem Entstehen der Beitragspflicht abgelöst werden. ²Der Ablösungsbetrag richtet sich nach der voraussichtlichen Höhe des Beitrags. ³Ein Rechtsanspruch auf Ablösung besteht nicht.

§ 8

Erstattung des Aufwands für Grundstücksanschlüsse

(1) Der Aufwand für die Herstellung, Anschaffung, Verbesserung, Erneuerung, Veränderung und Beseitigung sowie für die Unterhaltung der Grundstücksanschlüsse i. S. d. § 3 EWS ist mit Ausnahme des Aufwands, der auf die im öffentlichen Straßengrund liegenden Teile der Grundstücksanschlüsse entfällt, in der jeweils tatsächlichen Höhe zu erstatten.

(2) ¹Der Erstattungsanspruch entsteht mit Abschluss der jeweiligen Maßnahme. ²Schuldner ist, wer im Zeitpunkt des Entstehens des Erstattungsanspruchs Eigentümer des Grundstücks oder Erbbauberechtigter ist; mehrere Schuldner (Eigentümer bzw. Erbbauberechtigte) sind Gesamtschuldner. ³§ 7 gilt entsprechend.

(3) ¹Der Erstattungsanspruch kann vor seinem Entstehen abgelöst werden. ²Der Ablösungsbetrag richtet sich nach der voraussichtlichen Höhe des Erstattungsanspruchs. ³Ein Rechtsanspruch auf Ablösung besteht nicht.

§ 9

Gebührenerhebung

¹Die Gemeinde erhebt für die Benutzung der Entwässerungseinrichtung hinsichtlich der Schmutzwasserbeseitigung Grundgebühren und Schmutzwassergebühren. ²Für die Benutzung der Entwässerungseinrichtung hinsichtlich der Niederschlagswasserbeseitigung werden Niederschlagswassergebühren erhoben.

§ 9a

Grundgebühr Schmutzwasserbeseitigung

(1) ¹Die Grundgebühr für die Benutzung der Einrichtung hinsichtlich der Schmutzwasserbeseitigung wird nach dem Dauerdurchfluss (Q_3) oder nach dem Nenndurchfluss (Q_n) der verwendeten Wasserzähler berechnet. ²Befinden sich auf einem Grundstück nicht nur vorübergehend mehrere Wasseranschlüsse, so wird die Grundgebühr nach der Summe des Dauerdurchflusses oder nach der Summe des Nenndurchflusses der einzelnen Wasserzähler berechnet. ³Soweit Wasserzähler nicht eingebaut sind, wird der Dauerdurchfluss oder der Nenndurchfluss geschätzt, der nötig wäre, um die mögliche Wasserentnahme messen zu können.

(2) Die Grundgebühr beträgt bei der Verwendung von Wasserzählern mit Dauerdurchfluss (Q_3)

bis	4	m ³ /h	150,00	€/Jahr
bis	10	m ³ /h	375,00	€/Jahr
bis	16	m ³ /h	600,00	€/Jahr
bis	25	m ³ /h	937,50	€/Jahr
über	25	m ³ /h	1.500,00	€/Jahr.

(3) Die Grundgebühr beträgt bei der Verwendung von Wasserzählern mit Nenndurchfluss (Q_n)

bis	2.5	m ³ /h	150,00	€/Jahr
bis	6	m ³ /h	375,00	€/Jahr
bis	10	m ³ /h	600,00	€/Jahr
bis	15	m ³ /h	937,50	€/Jahr
über	15	m ³ /h	1.500,00	€/Jahr.

§ 10

Schmutzwassergebühr

(1) ¹Die Schmutzwassergebühr wird nach Maßgabe der nachfolgenden Absätze nach der Menge der Abwässer berechnet, die der Entwässerungseinrichtung von den angeschlossenen

Grundstücken zugeführt werden. ²Die Gebühr beträgt **3,26 €** pro Kubikmeter Schmutzwasser.

(2) ¹Als Abwassermenge gelten die dem Grundstück aus der Wasserversorgungseinrichtung und aus der Eigengewinnungsanlage zugeführten Wassermengen abzüglich der nachweislich auf dem Grundstück verbrauchten oder zurückgehaltenen Wassermengen, soweit der Abzug nicht nach Abs. 4 ausgeschlossen ist. ²Die Wassermengen werden durch geeichten Wasserzähler ermittelt. ³Sie sind von der Gemeinde zu schätzen, wenn

1. ein Wasserzähler nicht vorhanden ist, oder
2. der Zutritt zum Wasserzähler oder dessen Ablesung nicht ermöglicht wird, oder
3. sich konkrete Anhaltspunkte dafür ergeben, dass ein Wasserzähler den wirklichen Wasserverbrauch nicht angibt.

⁴Werden die Wassermengen nicht vollständig über Wasserzähler erfasst, werden als dem Grundstück aus der Eigengewinnungsanlage zugeführte Wassermenge pauschal 15 m³ pro Jahr und Einwohner, der zum Stichtag 30.06. mit Wohnsitz auf dem heranzuziehenden Grundstück gemeldet ist, neben der tatsächlich aus der öffentlichen Wasserversorgung abgenommenen eingesetzt, insgesamt aber nicht weniger als 35 m³ pro Jahr und Einwohner. ⁵In begründeten Einzelfällen sind ergänzende höhere Schätzungen möglich. ⁶Es steht dem Gebührenpflichtigen frei, den Nachweis eines niedrigeren Wasserverbrauchs zu führen; Abs. 3 Satz 2 gilt entsprechend.

(3) ¹Der Nachweis der verbrauchten und der zurückgehaltenen Wassermengen obliegt dem Gebührenpflichtigen. ²Er ist grundsätzlich durch geeichte und verplombte Wasserzähler zu führen, die der Gebührenpflichtige auf eigene Kosten fest zu installieren hat. ³Bei landwirtschaftlichen Betrieben mit Viehhaltung gilt für jedes Stück Großvieh bzw. für jede Großvieheinheit eine Wassermenge von 20 m³ pro Jahr als nachgewiesen. ⁴Maßgebend ist die im Vorjahr durchschnittlich gehaltene Viehzahl. ⁵Der Nachweis der Viehzahl obliegt dem Gebührenpflichtigen; er kann durch Vorlage einer Auswertung der HIT-Datenbank erbracht werden.

(4) Vom Abzug nach Abs. 3 sind ausgeschlossen

- a) das hauswirtschaftlich genutzte Wasser und
- b) das zur Speisung von Heizungsanlagen verbrauchte Wasser.

(5) ¹Im Fall des § 10 Abs. 3 Sätze 3 bis 5 ist der Abzug auch insoweit begrenzt, als der Wasserverbrauch 35 m³ pro Jahr und Einwohner, der zum Stichtag 30.06. mit Wohnsitz auf dem heranzuziehenden Grundstück gemeldet ist, unterschreiten würde. ²In begründeten Einzelfällen sind ergänzende höhere betriebsbezogene Schätzungen möglich.

§ 10a

Niederschlagswassergebühr

(1) ¹Maßgeblich für den Anteil des jeweiligen Grundstücks an der Niederschlagswasserableitung in die Entwässerungseinrichtung ist die reduzierte Grundstücksfläche. ²Diese ergibt sich, wenn die Grundstücksfläche mit dem für das Grundstück geltenden Gebietsabflussbeiwert multipliziert wird. ³Der Gebietsabflussbeiwert stellt den im entsprechenden Gebiet durchschnittlich vorhandenen Anteil der bebauten und befestigten Flächen an der Gesamtgrundstücksfläche dar. ⁴Aufgrund dieser Satzung wird vermutet, dass die so ermittelte Fläche der tatsächlich bebauten und befestigten Fläche entspricht, von der aus Niederschlagswasser in die Entwässerungseinrichtung eingeleitet wird oder abfließt.

(2) ¹Der Gebietsabflussbeiwert beträgt für:

<i>Stufe I:</i>	Befestigungsgrad	0 - 10 %	0,1
<i>Stufe II:</i>	Befestigungsgrad	11 - 20 %	0,2
<i>Stufe III:</i>	Befestigungsgrad	21 - 30 %	0,3
<i>Stufe IV:</i>	Befestigungsgrad	31 - 40 %	0,4
<i>Stufe V:</i>	Befestigungsgrad	41 - 50 %	0,5
<i>Stufe VI:</i>	Befestigungsgrad	51 - 99 %	0,8

²Der für das jeweilige Grundstück maßgebliche Gebietsabflussbeiwert ergibt sich aus den Eintragungen in der Gebietsabflussbeiwertkarte, die Bestandteil dieser Satzung ist. ³Wird von einem Grundstück, das in einem Gebiet liegt, für das in der Gebietsabflussbeiwertkarte kein Gebietsabflussbeiwert festgesetzt ist, Niederschlagswasser in die Entwässerungseinrichtung eingeleitet, so wird der Gebührenberechnung die tatsächlich bebaute und befestigte Fläche zugrunde gelegt, von der aus Niederschlagswasser eingeleitet wird oder abfließt.

(3) ¹Die Vermutung des Abs. 1 kann widerlegt werden, wenn nachgewiesen wird, dass die tatsächlich bebaute und befestigte Fläche, von der aus Niederschlagswasser in die Entwässerungseinrichtung eingeleitet wird oder abfließt, um mindestens 25 % oder um mindestens 400 m² von der nach Abs. 1 ermittelten reduzierten Grundstücksfläche abweicht. ²Der Antrag des Gebührenschuldners, die Gebühren nach der tatsächlich bebauten und befestigten Fläche zu berechnen, ist bis zum Ablauf der Widerspruchsfrist für den Gebührenbescheid zu stellen. ³Anträge, die nach Ablauf der Widerspruchsfrist eingehen, werden ab dem Veranlagungszeitraum, in dem der Antrag eingeht, berücksichtigt. ⁴Der Nachweis ist dadurch zu führen, dass der Antragsteller anhand einer Planskizze die einzelnen Flächen, von denen aus Niederschlagswasser eingeleitet wird, genau bezeichnet und ihre Größe angibt.

(4) ¹Für die Entscheidung sind die tatsächlichen Verhältnisse am 30.06. des Jahres, für das die Gebühr erhoben wird, oder, wenn die Gebührenpflicht erst im Laufe des Veranlagungszeitraums entsteht, die Verhältnisse zu Beginn der Gebührenpflicht maßgebend. ²Die tatsächlich bebaute und befestigte Grundstücksfläche bleibt auch für künftige Veranlagungszeiträume Gebührenmaßstab, bis sich die Grundstücksverhältnisse ändern. ³Änderungen der maßgeblichen Flächen hat der Gebührenschuldner unaufgefordert bekannt zu geben. ⁴Veranlagungszeitraum ist das Kalenderjahr.

(5) Die Niederschlagswassergebühr beträgt **0,39 €** pro m² pro Jahr.

§ 10b **Gebührenabschläge**

¹Wird vor Einleitung der Abwässer im Sinn des § 10 dieser Satzung in die Entwässerungsanlage eine Vorklärung oder sonstige Vorbehandlung der Abwässer auf dem Grundstück verlangt, so ermäßigen sich die Schmutzwassergebühren um die Hälfte. ²Das gilt nicht für Grundstücke mit gewerblichen oder sonstigen Betrieben, bei denen die Vorklärung oder Vorbehandlung lediglich bewirkt, dass die Abwässer dem durchschnittlichen Verschmutzungsgrad oder der üblichen Verschmutzungsart der eingeleiteten Abwässer entsprechen.

§ 11

Gebührenzuschläge

Für Abwässer im Sinn des § 10 dieser Satzung, deren Beseitigung Kosten verursacht, die die durchschnittlichen Kosten der Beseitigung von Hausabwasser um mehr als 30 % übersteigen, wird ein Zuschlag bis zur Höhe des den Grenzwert übersteigenden Prozentsatzes des Kubikmeterpreises für die Schmutzwassergebühr erhoben.

§ 12

Entstehen der Gebührenschuld

(1) Die Schmutzwassergebühr entsteht mit jeder Einleitung von Schmutzwasser in die Entwässerungsanlage.

(2) ¹Die Niederschlagswassergebühr entsteht erstmals mit dem Tag, der auf den Zeitpunkt der betriebsfertigen Herstellung des Anschlusses folgt. ²Der Tag wird im erstmals ergehenden Bescheid bestimmt. ³Im Übrigen entsteht die Niederschlagswassergebühr mit dem Beginn eines jeden Tages in Höhe eines Tagesbruchteils der Jahresgebührenschild neu.

(3) ¹Die Grundgebühr entsteht erstmals mit dem Tag, der auf den Zeitpunkt der betriebsfertigen Herstellung des Anschlusses folgt. ²Der Tag wird im erstmals ergehenden Bescheid bestimmt. ³Im Übrigen entsteht die Grundgebühr mit dem Beginn eines jeden Tages in Höhe eines Tagesbruchteils der Jahresgrundgebührenschild neu.

§ 13

Gebührenschildner

(1) Gebührenschildner ist, wer im Zeitpunkt des Entstehens der Gebührenschild Eigentümer des Grundstücks oder ähnlich zur Nutzung des Grundstücks dinglich berechtigt ist.

(2) Gebührenschildner ist auch der Inhaber eines auf dem Grundstück befindlichen Betriebs.

(3) Gebührenschildner ist auch die Wohnungseigentümergeinschaft.

(4) Mehrere Gebührenschildner sind Gesamtschildner.

(5) Die Gebührenschild ruht für alle Gebührenschilden, die gegenüber den in den Abs. 1 bis 4 genannten Gebührenschildnern festgesetzt worden sind, als öffentliche Last auf dem Grundstück bzw. dem Erbbaurecht (Art. 8 Abs. 8 i. V. m. Art. 5 Abs. 7 KAG).

§ 14

Abrechnung, Fälligkeit, Vorauszahlung

(1) ¹Die Einleitung wird jährlich abgerechnet. ²Die Grund-, die Schmutzwasser- und die Niederschlagswassergebühr werden einen Monat nach Bekanntgabe des Gebührenbescheides fällig.

(2) ¹Auf die Gebührenschild sind zum 15. Februar, 15. Mai, 15. August und 15. November jedes Jahres Vorauszahlungen in Höhe eines Viertels des Jahresverbrauchs der Jahresabrechnung des Vorjahres zu leisten. ²Fehlt eine solche Vorjahresabrechnung, so setzt die Gemeinde die Höhe der Vorauszahlungen unter Schätzung der Jahresgesamteinleitung fest.

§ 15

Pflichten der Beitrags- und Gebührenschildner

Die Beitrags- und Gebührenschildner sind verpflichtet, der Gemeinde für die Höhe der Abgabe maßgebliche Veränderungen unverzüglich zu melden und über den Umfang dieser Veränderungen – auf Verlangen auch unter Vorlage entsprechender Unterlagen – Auskunft zu erteilen.

§ 16
Inkrafttreten

(1) Diese Satzung tritt am 01.01.2022 in Kraft.

(2) Gleichzeitig tritt die Beitrags- und Gebührensatzung zur Entwässerungssatzung vom 03.12.2013 außer Kraft.


GEMEINDE SOYEN

Soyen, den 15.12.2021




Thomas Weber
1. Bürgermeister



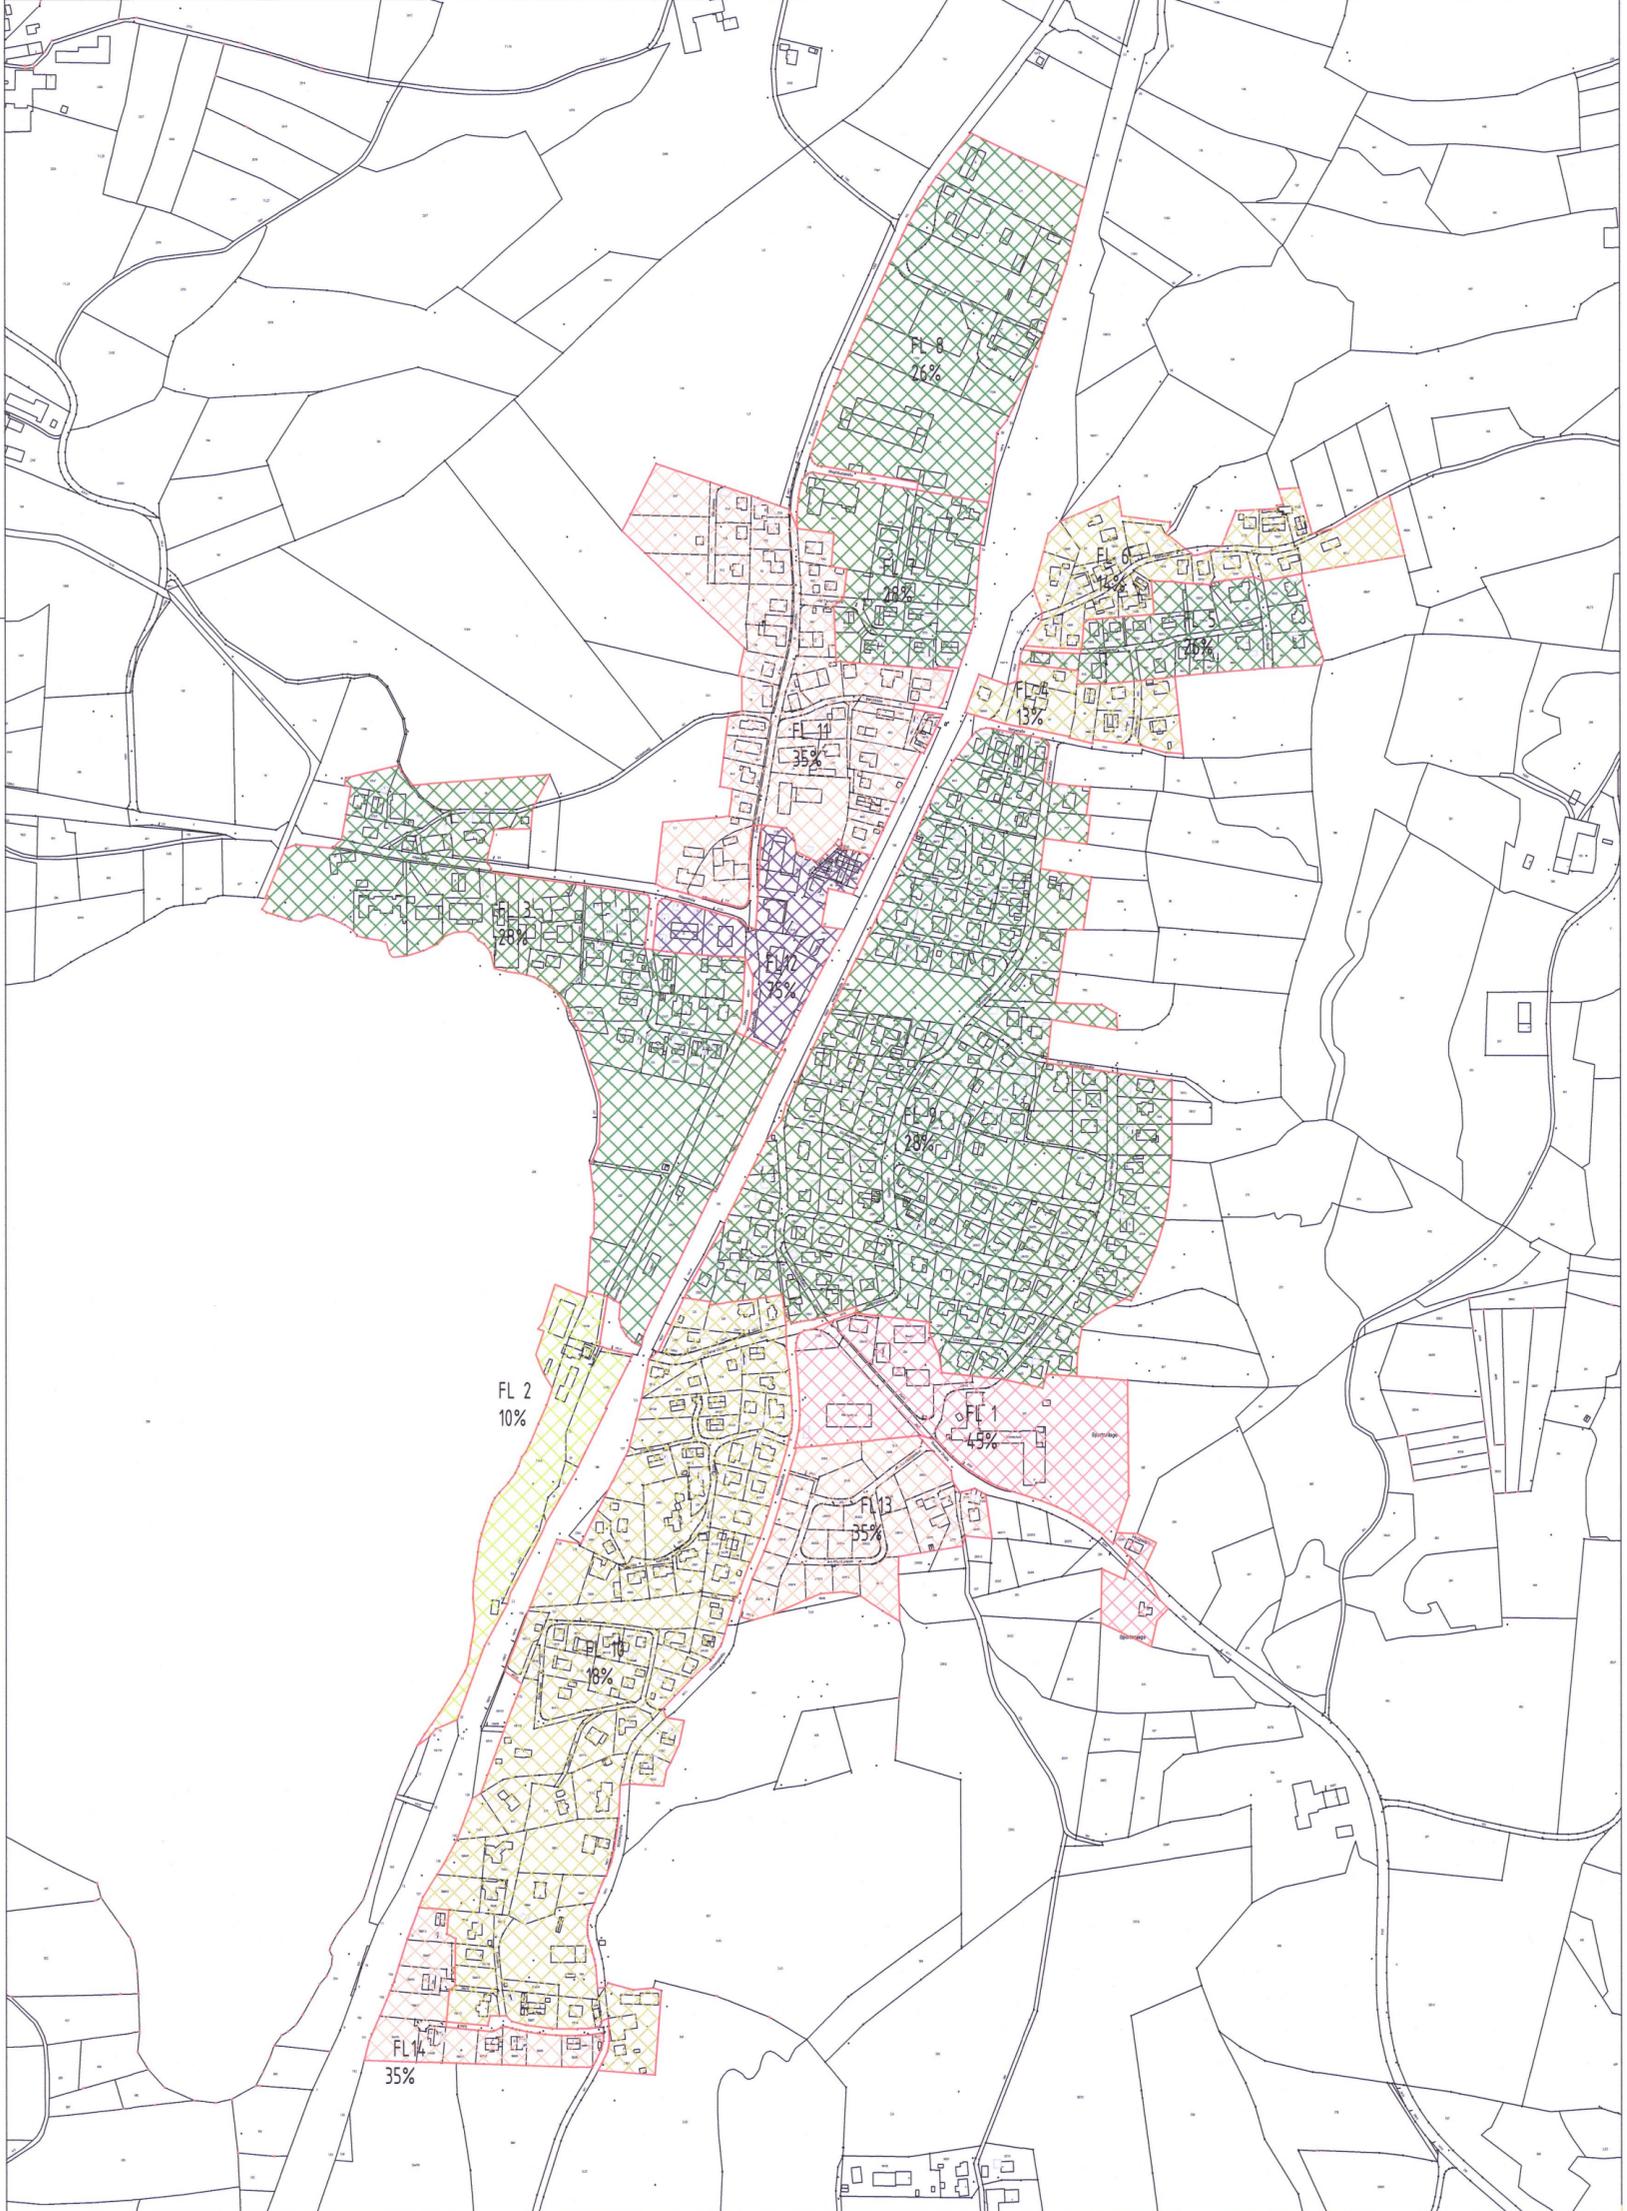

Befestigungsgrade in %

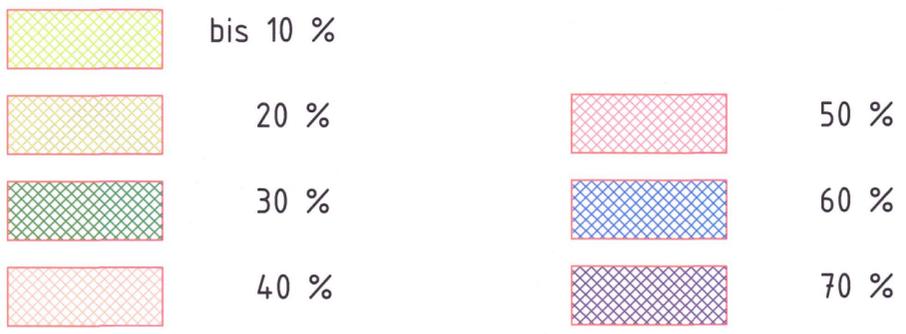

FL 1 - Flächen-Nummer 1

Diese Gebietsabflussbeiwertkarte ist Bestandteil der Beitrags- und zur Entwässerungssatzung der Gemeinde Soyer vom 15.12.2021

Gemeinde Soyer

Soyer, 15.12.2021

Thomas Weber
 Thomas Weber
 1. Bürgermeister



Nr.	Art der Änderung	Datum	Name

Ingenieurbüro
Lichtenecker & Spagl GmbH
 Altstadt 87
 84028 Landshut
 Tel. 0871/ 2 76 35 69
 Fax. 0871/ 2 76 35 72

	Datum	Zeichen
bearbeitet	09.12.2021	fs
gezeichnet	09.12.2021	fs
geprüft		

 **GEMEINDE SOYEN**
 Riedener Str. 11
 83564 Soyer

Unterlage Nr.: Anlage
 Blatt Nr.: 1.1

Datum: Zeichen:

BESTANDSPLAN


Abwasserkanalisation

Gebietsabflussbeiwerte


Soyer Ort

Übersichtslageplan
 Maßstab: 1:5000

Aufgestellt:	
Gesehen:	

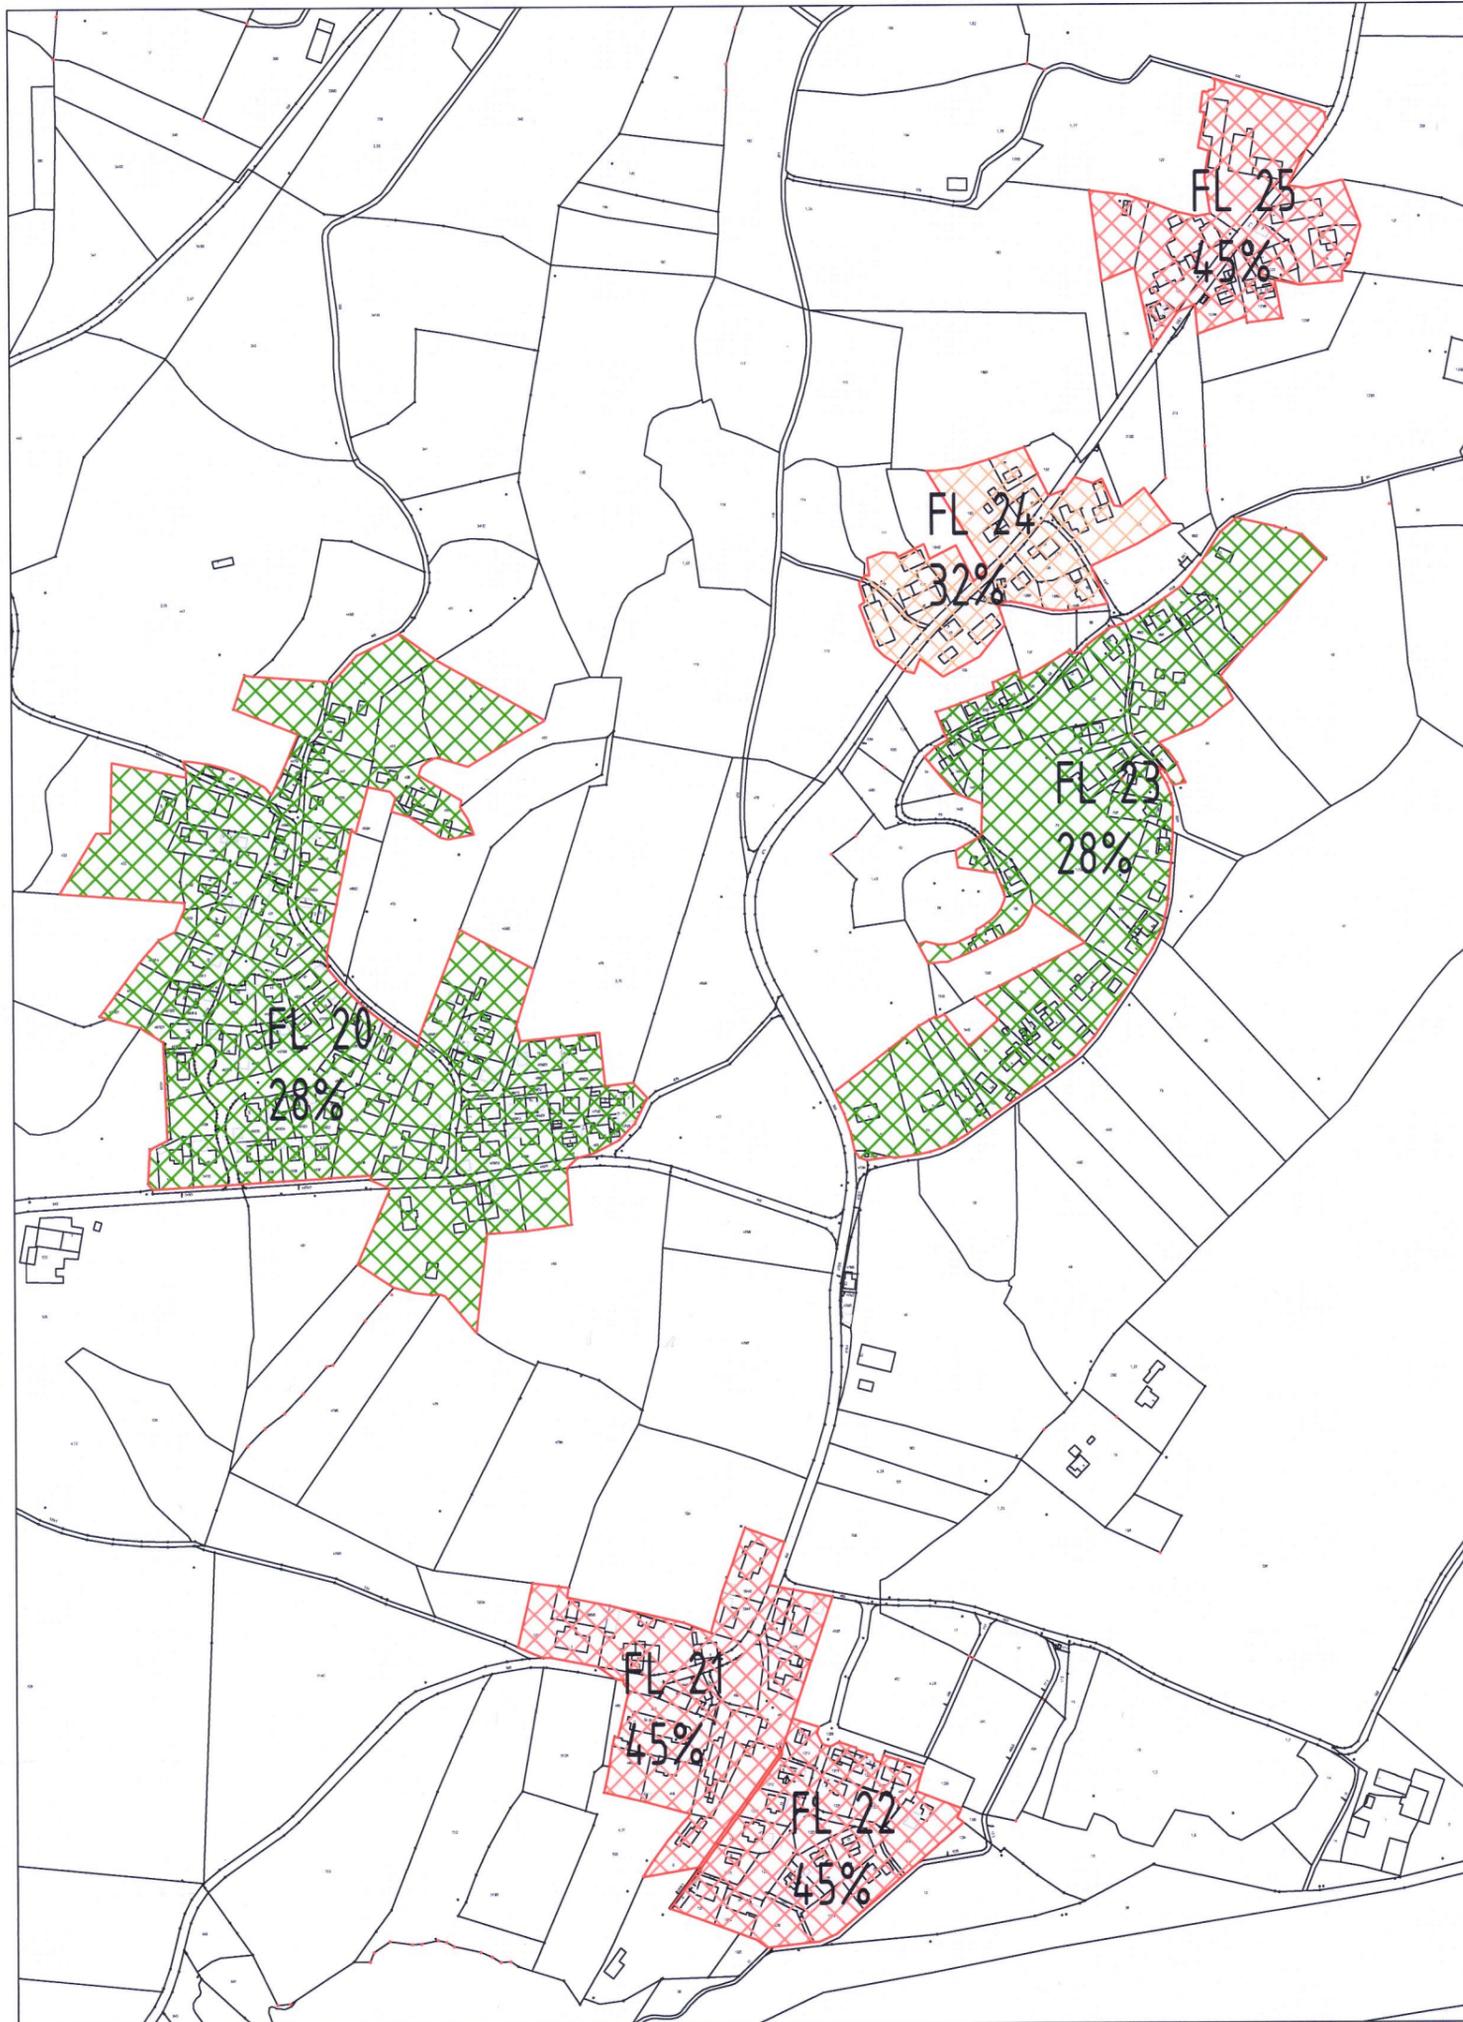

Befestigungsgrade in %

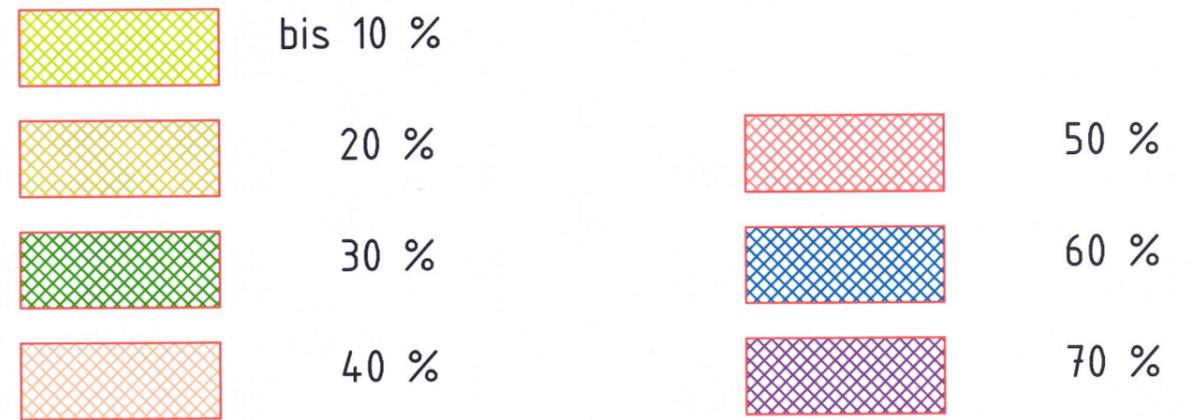

FL 1 - Flächen-Nummer 1

Nr.	Art der Änderung	Datum	Name

**Ingenieurbüro
Lichtenecker & Spagl GmbH**
Altstadt 87
84028 Landshut
Tel. 0871/ 2 76 35 69
Fax. 0871/ 2 76 35 72

	Datum	Zeichen
bearbeitet	09.12.2021	fs
gezeichnet	09.12.2021	fs
geprüft		



GEMEINDE SOYEN

Riedener Str. 11
83564 Soyen

Unterlage Nr.: Anlage
Blatt Nr.: 1.2
Datum: Zeichen:

BESTANDSPLAN

Abwasserkanalisation

Gebietsabflussbeiwerte

Rieden ff.

bearbeitet		
gezeichnet		
geprüft		
Reg. Nr.:		
Übersichtslageplan		
Maßstab: 1:5000		

Diese Gebietsabflussbeiwertkarte ist Bestandteil der Beitrags- und Gebührensatzung zur Entwässerungssatzung der Gemeinde Soyen vom 15.12.2021.


Gemeinde Soyen
Soyen, 15.12.2021

Thomas Weber
1. Bürgermeister





Befestigungsgrade in %

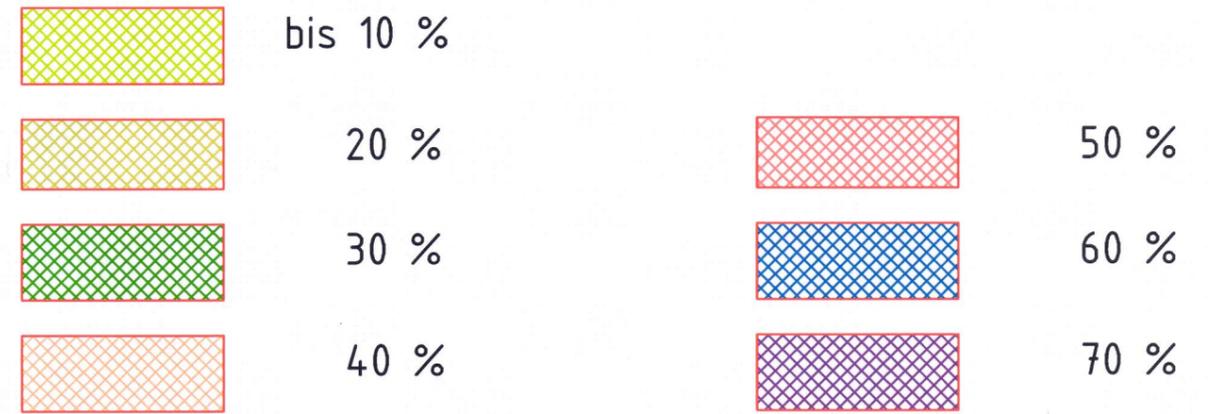

FL 1 - Flächen-Nummer 1

Nr.	Art der Änderung	Datum	Name



**Ingenieurbüro
Lichtenecker & Spagl GmbH**
Altstadt 87
84028 Landshut
Tel. 0871/ 2 76 35 69
Fax. 0871/ 2 76 35 72

	Datum	Zeichen
bearbeitet	09.12.2021	fs
gezeichnet	09.12.2021	fs
geprüft		



GEMEINDE SOYEN
Riedener Str. 11
83564 Soyen

Unterlage Nr.:	Anlage
Blatt Nr.:	1.3
Datum	Zeichen

BESTANDSPLAN

**Abwasserkanalisation
Gebietsabflussbeiwerte
Teufelsbruck**

bearbeitet		
gezeichnet		
geprüft		
Reg. Nr.:		
Übersichtslageplan		
Maßstab : 1:5000		

Diese Gebietsabflussbeiwertkarte ist Bestandteil der Beitrags- und Gebührensatzung zur Entwässerungssatzung der Gemeinde Soyen vom 15.12.2021.

Gemeinde Soyen
Soyen, 15.12.2021

Thomas Weber

Thomas Weber
1. Bürgermeister

