


Satzung über die erleichterte Zulässigkeit von Vorhaben im Außenbereich für den bebauten Bereich

# Loderstätt

Gemeinde Soyen, Landkreis Rosenheim

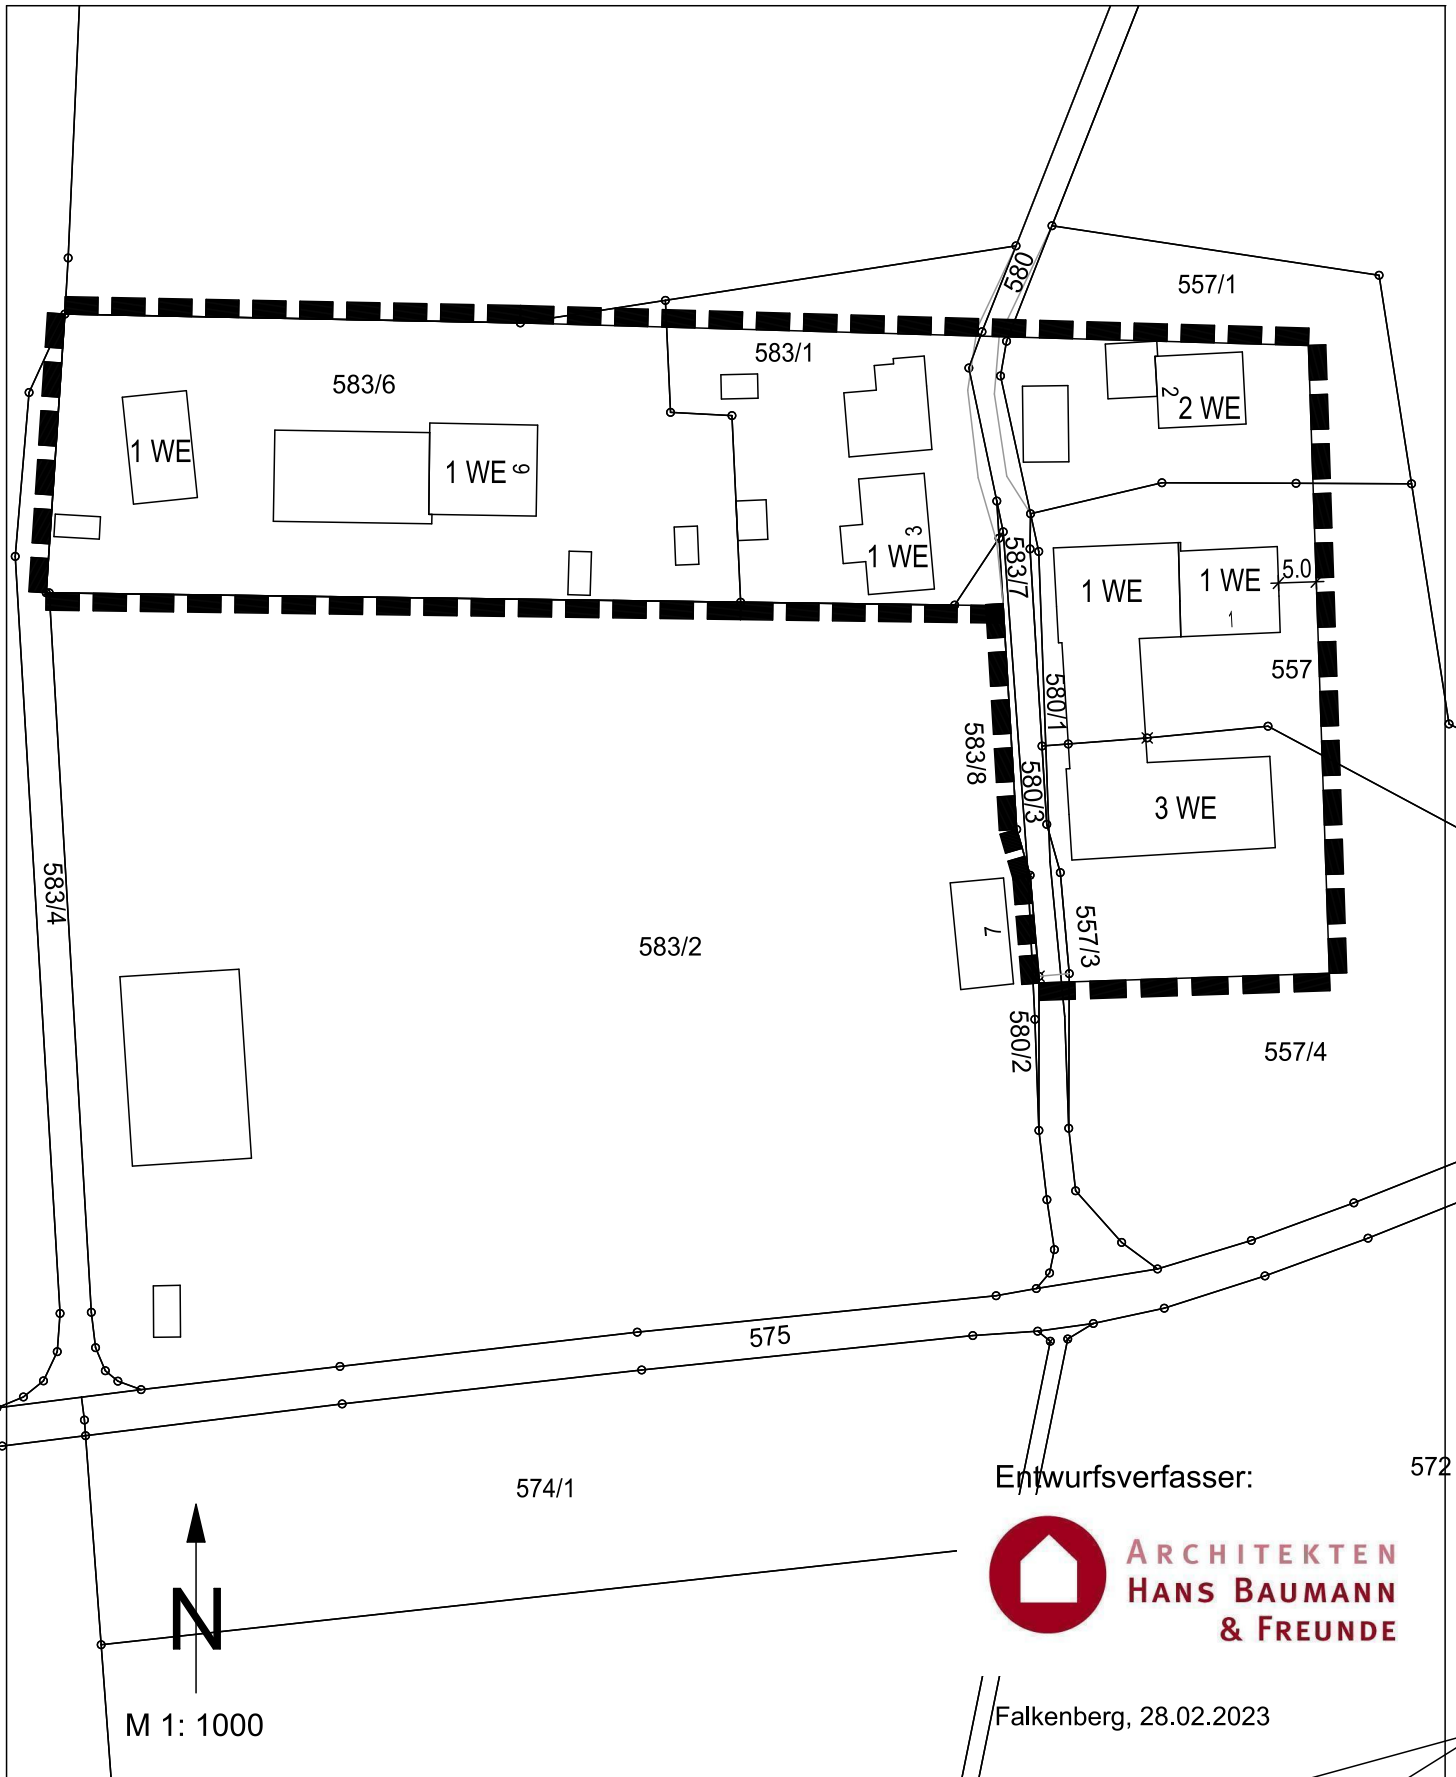

Entwurfsverfasser:



ARCHITEKTEN  
HANS BAUMANN  
& FREUNDE

Falkenberg, 28.02.2023