


Satzung über die erleichterte Zulässigkeit von Vorhaben im Außenbereich für den bebauten Bereich

Loderstätt

Gemeinde Soyen, Landkreis Rosenheim

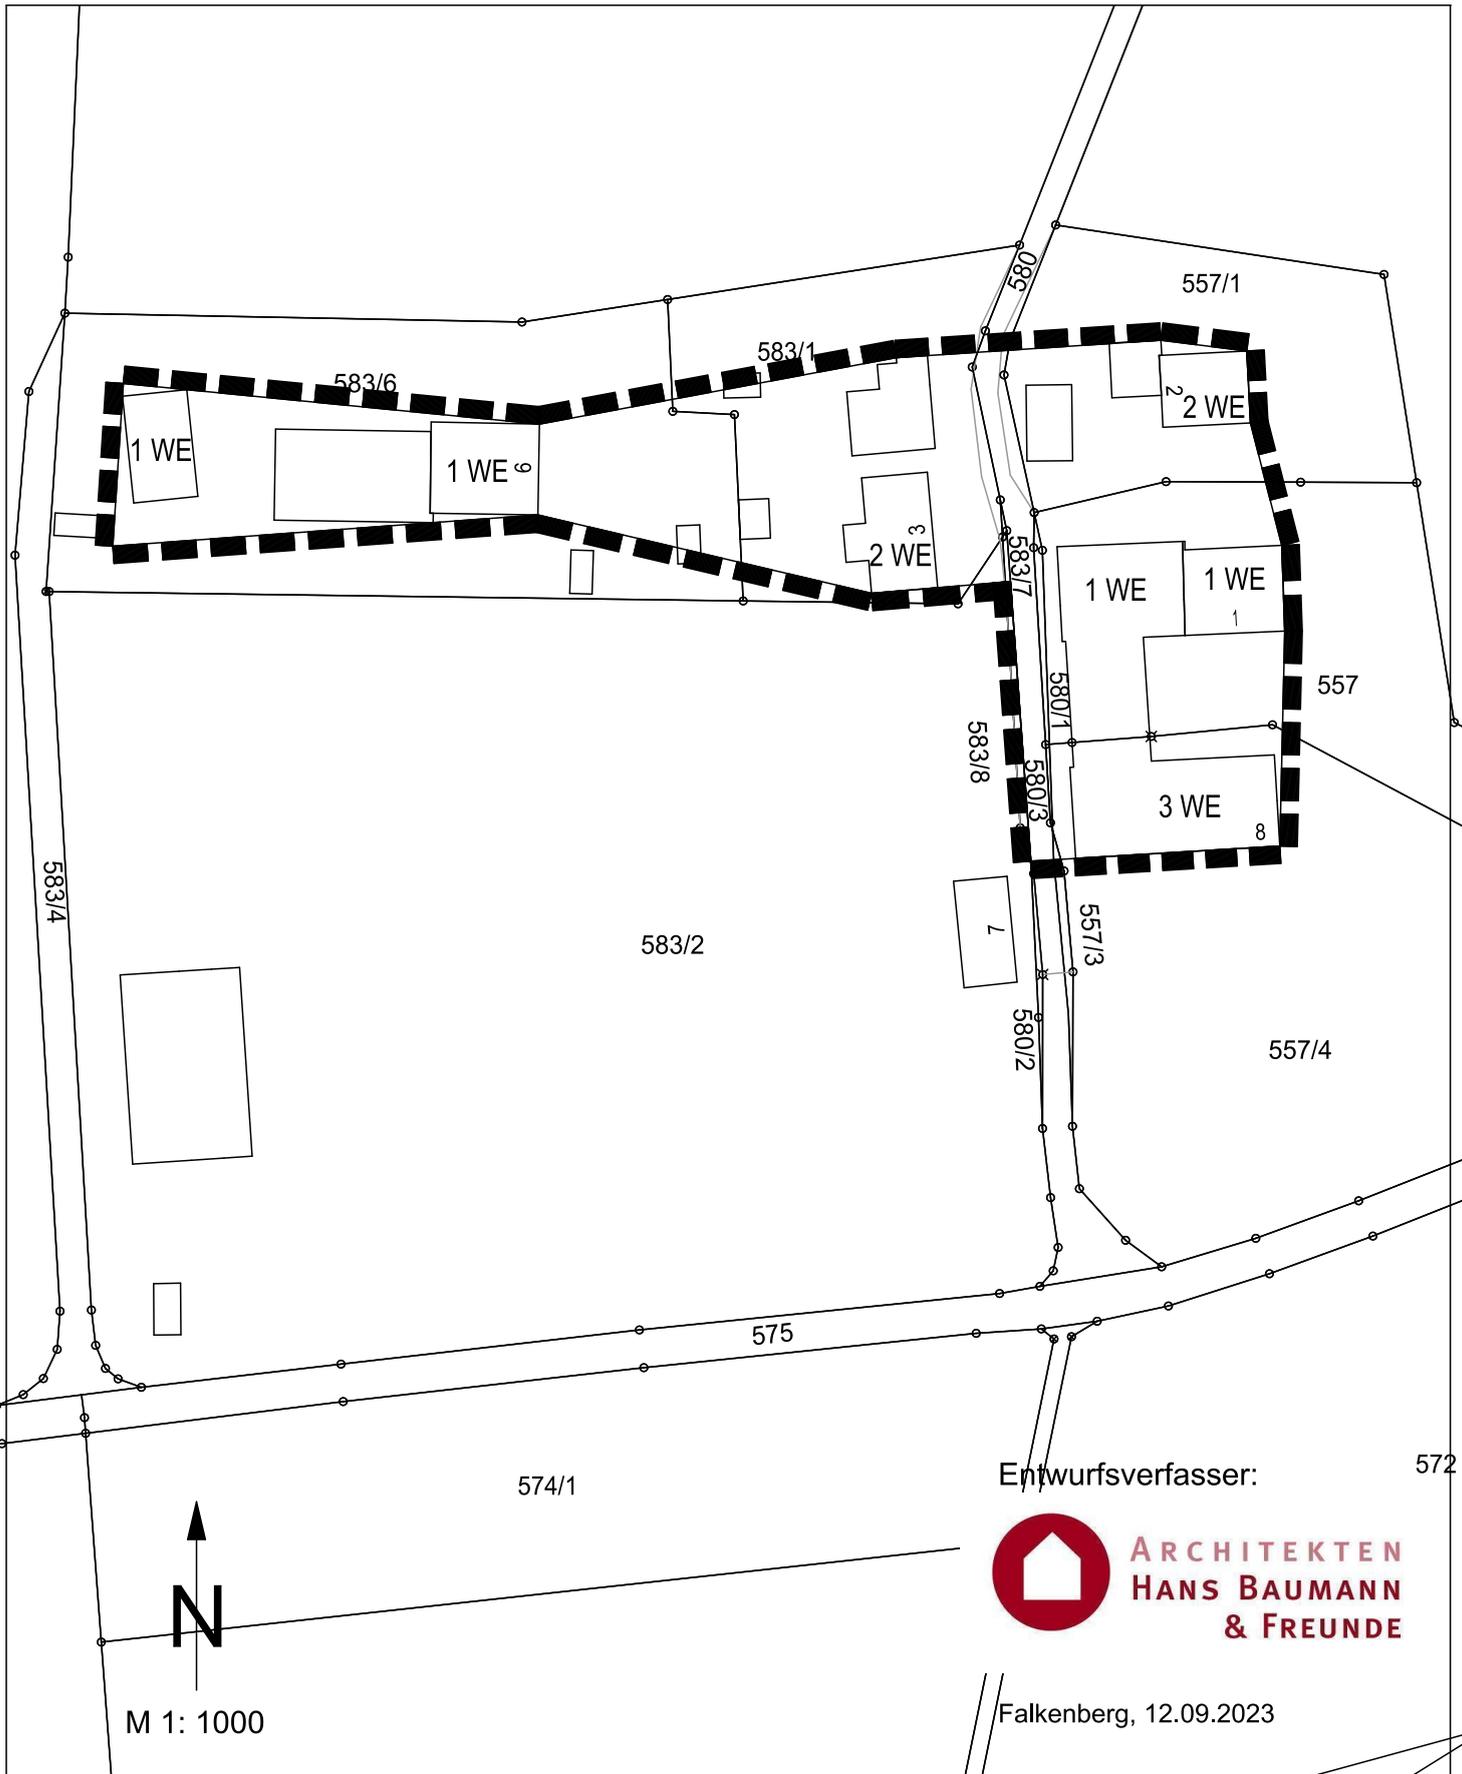

Entwurfsverfasser:



**ARCHITEKTEN
HANS BAUMANN
& FREUNDE**

Falkenberg, 12.09.2023