


# Bebauungsplan mit integrierter Grünordnung

## "Gewerbegebiet Graben"

Gemeinde Soyen, Landkreis Rosenheim

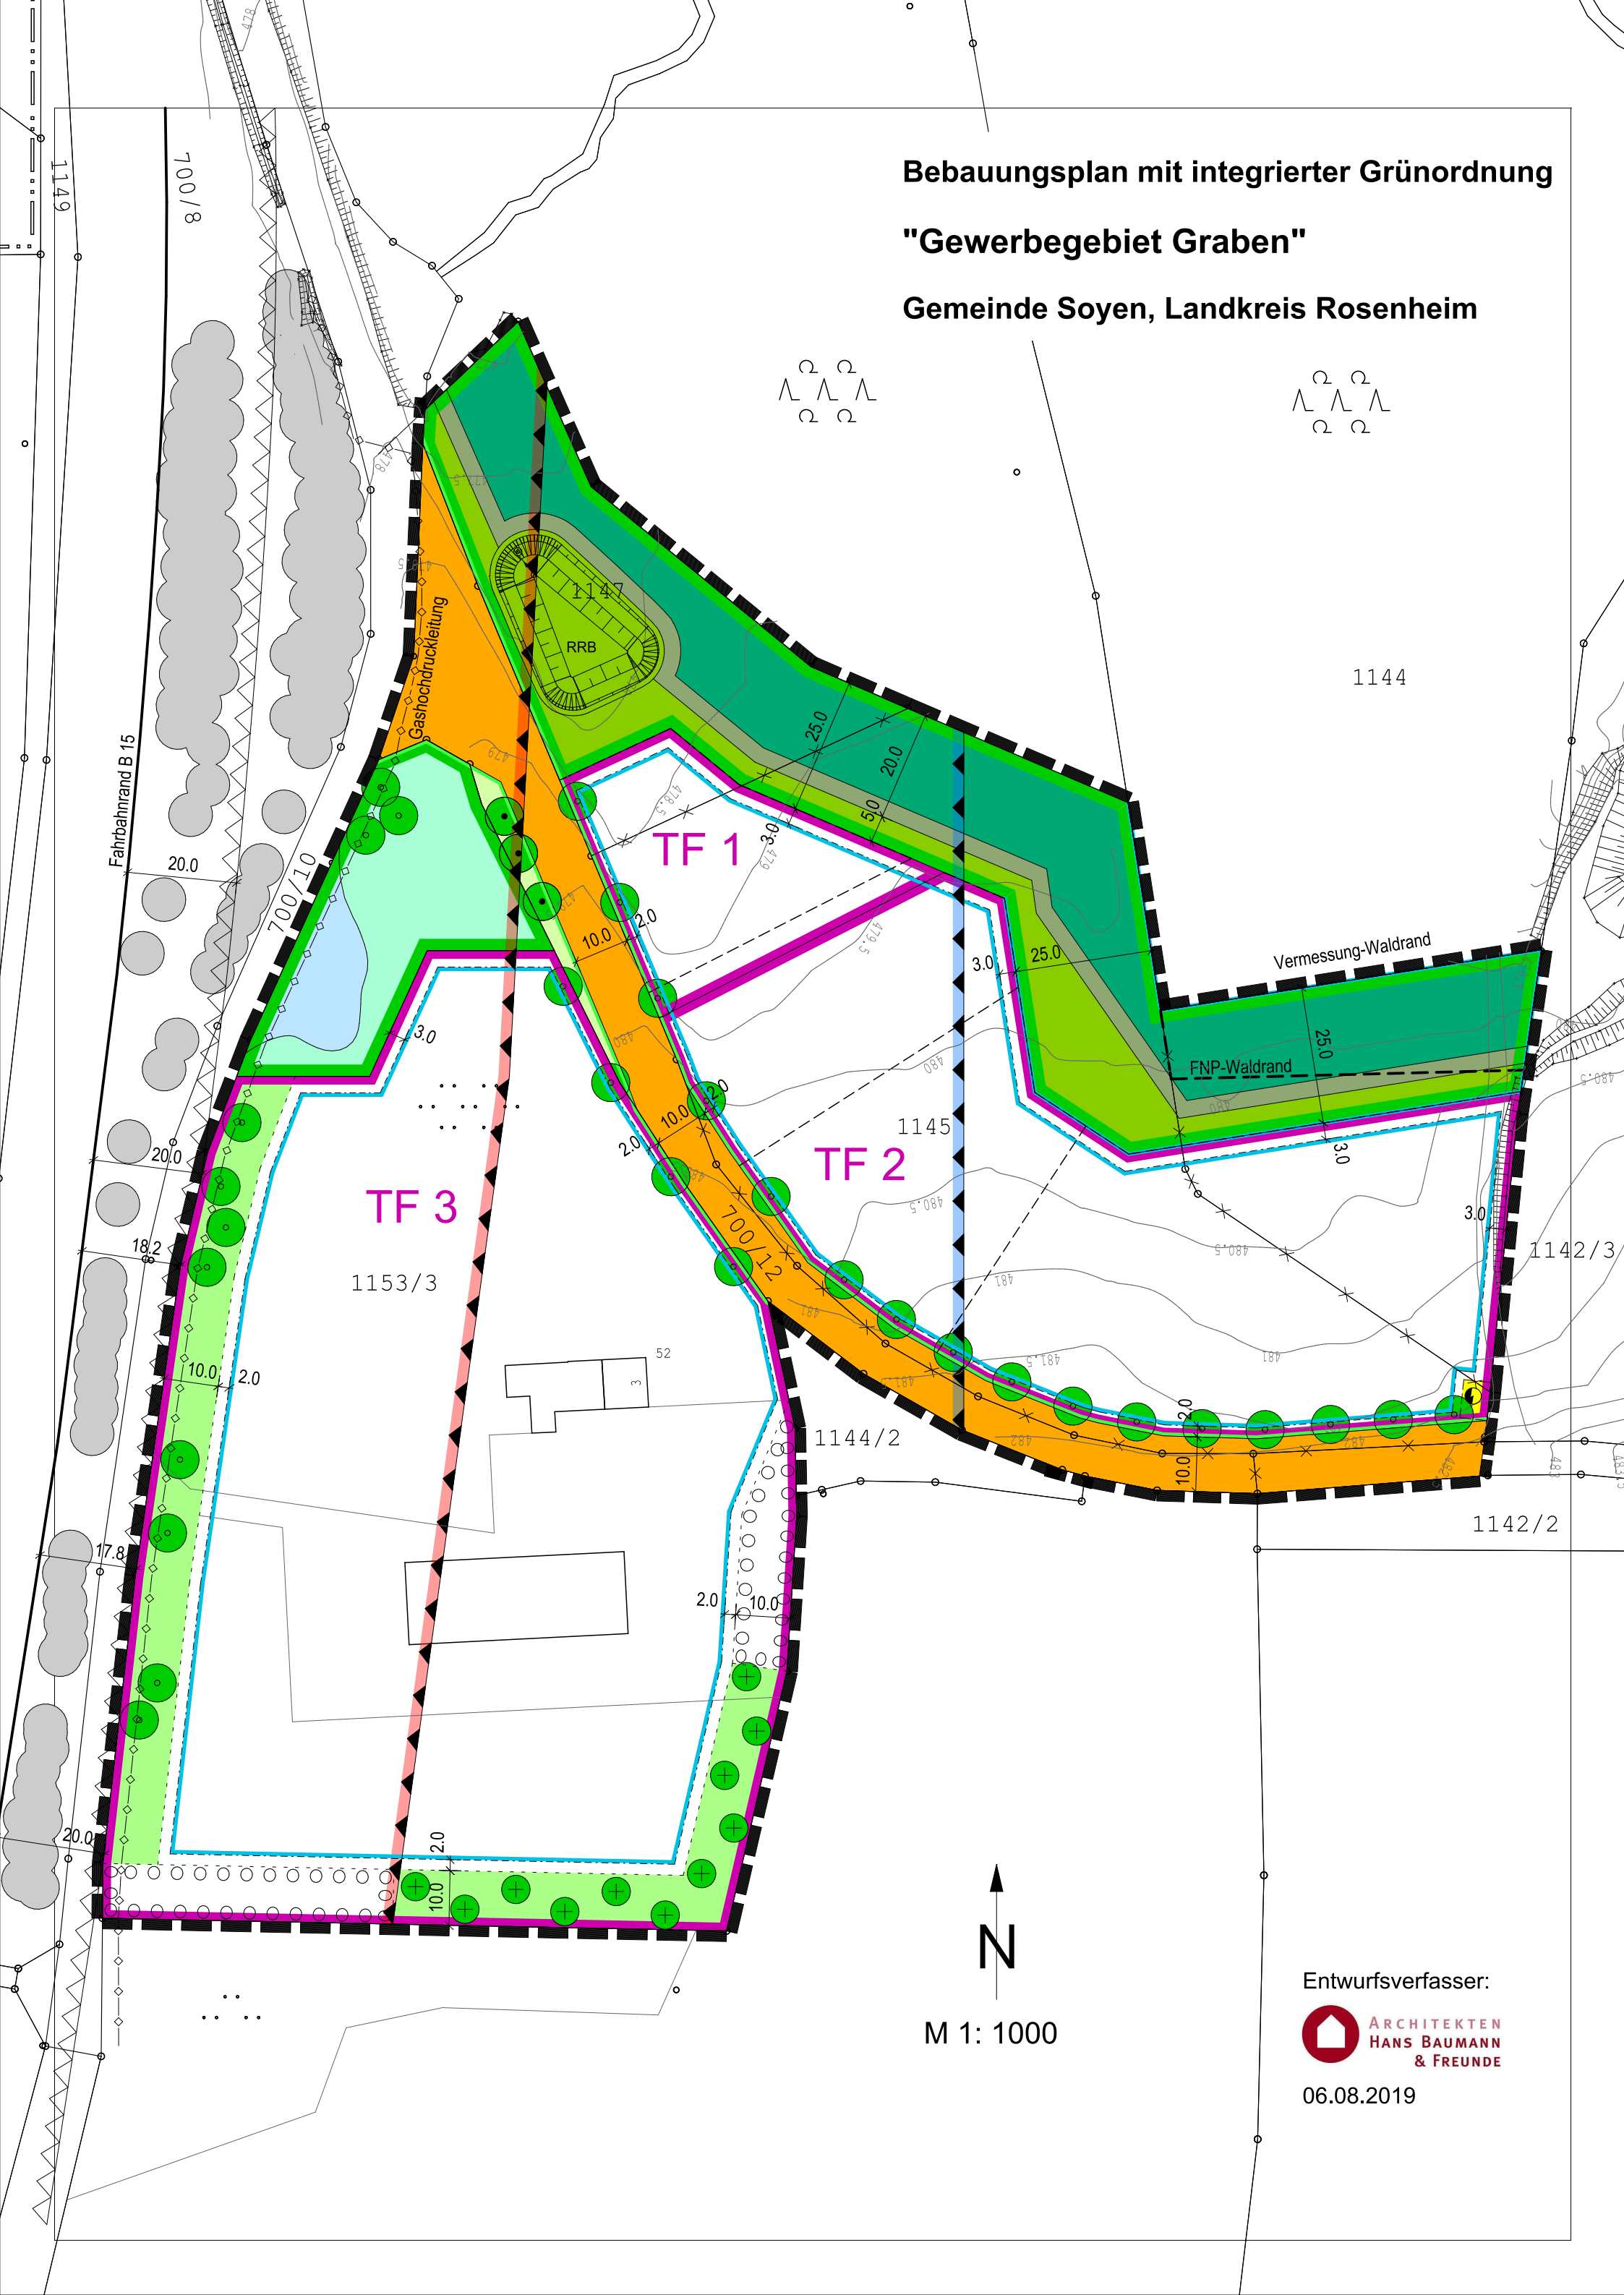

M 1: 1000

Entwurfsverfasser:



06.08.2019