

Satzung für die öffentliche Entwässerungsanlage (Entwässerungssatzung – EWS)

Auf Grund von Art. 23 und Art. 24 Abs. 1 Nr. 1 und 2 und Abs. 2 der Gemeindeordnung, Art. 41b Abs. 2 Satz 1 des Bayerischen Wassergesetzes erlässt die Gemeinde Soyen folgende

SATZUNG

§ 1

Öffentliche Einrichtung

- (1) Die Gemeinde betreibt zur Abwasserbeseitigung nach dieser Satzung eine Entwässerungsanlage als öffentliche Einrichtung für das Gebiet der Gemeinde Soyen.
- (2) Art und Umfang der Entwässerungsanlage bestimmt die Gemeinde.
- (3) Zur Entwässerungsanlage der Gemeinde gehören auch die Grundstücksanschlüsse bis zur Grenze der anschließenden Grundstücke.

§ 2

Grundstücksbegriff – Grundstückseigentümer

- (1) Grundstück im Sinn dieser Satzung ist jedes räumlich zusammenhängende und einem gemeinsamen Zweck dienende Grundeigentum desselben Eigentümers, das eine selbständige wirtschaftliche Einheit bildet, auch wenn es sich um mehrere Grundstücke oder Teile von Grundstücken im Sinn des Grundbuchrechts handelt. Soweit rechtlich verbindliche planerische Vorstellungen vorhanden sind, sind sie zu berücksichtigen.
- (2) Die in dieser Satzung für die Grundstückseigentümer erlassenen Vorschriften gelten auch für Erbbauberechtigte oder ähnlich zur Nutzung eines Grundstücks dinglich Berechtigte. Von mehreren dinglich Berechtigten ist jeder berechtigt und verpflichtet; sie haften als Gesamtschuldner.

§ 3

Begriffsbestimmungen

Im Sinne dieser Satzung haben die nachstehenden Begriffe folgende Bedeutung:

Abwasser ist Wasser, das durch häuslichen, gewerblichen, landwirtschaftlichen oder sonstigen Gebrauch verunreinigt oder sonst in seinen Eigenschaften verändert ist oder das von Niederschlägen aus dem Bereich von bebauten oder befestigten Flächen abfließt. Die Bestimmungen dieser Satzung gelten nicht für das in landwirtschaftlichen Betrieben anfallende Abwasser, einschließlich Jauche und Gülle, das dazu bestimmt ist, auf

landwirtschaftlich, forstwirtschaftlich oder gärtnerisch genutzte Böden aufgebraucht zu werden; nicht zum Aufbringen bestimmt ist insbesondere das menschliche Fäkalabwasser.

Kanäle sind Mischwasserkanäle, Schmutzwasserkanäle oder Regenwasserkanäle einschließlich der Sonderbauwerke wie z.B. Regenbecken, Pumpwerke, Regenüberläufe.

Schmutzwasserkanäle dienen ausschließlich der Aufnahme von Schmutzwasser.

Mischwasserkanäle sind zur Aufnahme von Niederschlags- und Schmutzwasser bestimmt.

Regenwasserkanäle dienen ausschließlich der Aufnahme von Niederschlagswasser.

Sammelkläranlage ist eine Anlage zur Reinigung des in den Kanälen gesammelten Abwassers einschließlich der Ableitung zum Gewässer.

Grundstücksanschlüsse (Anschlusskanäle) sind die Leitung vom Kanal bis zum Kontrollschacht.

Grundstücksentwässerungsanlagen sind die Einrichtungen eines Grundstücks, die des Ableitens des Abwassers dienen, bis einschließlich des Kontrollschachts.

Messschacht ist eine Einrichtung für die Messung des Abwasserabflusses und für die Entnahme von Abwasserproben.

§ 4

Anschluss- und Benutzungsrecht

- (1) Jeder Grundstückseigentümer kann verlangen, dass sein Grundstück nach Maßgabe dieser Satzung an die öffentliche Entwässerungsanlage angeschlossen wird. Er ist berechtigt, nach Maßgabe der §§ 14 bis 17 alles Abwasser in die öffentliche Entwässerungsanlage einzuleiten.
- (2) Das Anschluss- und Benutzungsrecht erstreckt sich nur auf solche Grundstücke, die durch einen Kanal erschlossen werden. Der Grundstückseigentümer kann unbeschadet weitergehender Bundes- und landesgesetzlicher Vorschriften nicht verlangen, dass neue Kanäle hergestellt oder bestehende Kanäle geändert werden. Welche Grundstücke durch einen Kanal erschlossen werden, bestimmt die Gemeinde.
- (3) Ein Anschluss und Benutzungsrecht besteht nicht,
 1. wenn das Abwasser wegen seiner Art oder Menge nicht ohne weiteres von der öffentlichen Entwässerungsanlage übernommen werden kann und besser von demjenigen behandelt wird, bei dem es anfällt.
 2. solange eine Übernahme des Abwassers technisch oder wegen des unverhältnismäßig hohen Aufwands nicht möglich ist.
- (4) Die Gemeinde kann den Anschluss und die Benutzung versagen, wenn die gesonderte Behandlung des Abwassers wegen der Siedlungsstruktur das Wohl der Allgemeinheit nicht beeinträchtigt.
- (5) Unbeschadet des Absatzes 4 besteht ein Benutzungsrecht nicht, soweit eine Versickerung oder anderweitige Beseitigung von Niederschlagswasser ordnungsgemäß möglich ist. Die Gemeinde kann hiervon Ausnahmen zulassen oder bestimmen, wenn die Ableitung von Niederschlagswasser aus betriebstechnischen Gründen erforderlich ist.

§ 5

Anschluss- und Benutzungszwang

- (1) Die zum Anschluss Berechtigten (§ 4) sind verpflichtet, bebaute Grundstücke an die öffentliche Entwässerungsanlage anzuschließen (Anschlusszwang). Ein Anschlusszwang besteht nicht, wenn der Anschluss rechtlich oder tatsächlich unmöglich ist.
- (2) Die zum Anschluss Berechtigten (§ 4) sind verpflichtet, auch unbebaute Grundstücke an die öffentliche Entwässerungsanlage anzuschließen, wenn Abwasser anfällt.
- (3) Ein Grundstück gilt als bebaut, wenn auf ihm bauliche Anlagen, bei deren Benutzung Abwasser anfallen kann, dauernd oder vorübergehend vorhanden sind.
- (4) Bei baulichen Maßnahmen, die eine Veränderung der Abwassereinleitung nach Menge oder Beschaffenheit zur Folge haben, muss der Anschluss vor dem Beginn der Benutzung des Baus hergestellt sein. In allen anderen Fällen ist der Anschluss nach schriftlicher Aufforderung durch die Gemeinde innerhalb der von ihr gesetzten Frist herzustellen.
- (5) Auf Grundstücken, die an die öffentliche Entwässerungsanlage angeschlossen sind, ist im Umfang des Benutzungsrechts alles Abwasser in die öffentliche Entwässerungsanlage einzuleiten (Benutzungszwang). Verpflichtet sind die Grundstückseigentümer und alle Benutzer der Grundstücke. Sie haben auf Verlangen der Gemeinde die dafür erforderliche Überwachung zu dulden.

§ 6

Befreiung von Anschluss- oder Benutzungszwang

- (1) Von der Verpflichtung zum Anschluss oder zur Benutzung wird auf Antrag ganz oder zum Teil befreit, wenn der Anschluss oder die Benutzung aus besonderen Gründen auch unter Berücksichtigung der Erfordernisse des Gemeinwohls nicht zumutbar ist. Der Antrag auf Befreiung ist unter Angabe der Gründe schriftlich bei der Gemeinde einzureichen.
- (2) Die Befreiung kann befristet, unter Bedingungen, Auflagen und Widerrufsvorbehalt erteilt werden.

§ 7

Sondervereinbarungen

- (1) Ist der Eigentümer nicht zum Anschluss oder zur Benutzung berechtigt oder verpflichtet, so kann die Gemeinde durch Vereinbarung ein besonderes Benutzungsverhältnis begründen.
- (2) Für dieses Benutzungsverhältnis gelten die Bestimmungen dieser Satzung und der Beitrags- und Gebührensatzung entsprechend. Ausnahmsweise kann in der Sondervereinbarung Abweichendes bestimmt werden, soweit dies sachgerecht ist.

§ 8

Grundstücksanschluss

- (1) Die Grundstücksanschlüsse werden von der Gemeinde hergestellt, erneuert, geändert und unterhalten. Die Gemeinde kann, soweit die Grundstücksanschlüsse nicht nach § 1 Abs. 3 Bestandteil der Entwässerungsanlage sind, auf Antrag zulassen oder von Amtswegen anordnen, dass der Grundstückseigentümer den Grundstücksanschluss ganz oder teilweise herstellt, erneuert, ändert und unterhält; die §§ 10 mit 12 gelten entsprechend.

- (2) Die Gemeinde bestimmt Zahl, Art, Nennweite und Führung der Grundstücksanschlüsse. Sie bestimmt auch, wo und an welchen Kanal anzuschließen ist. Begründete Wünsche der Grundstückseigentümer werden dabei nach Möglichkeit berücksichtigt.
- (3) Die Benützung der gemeindeeigenen öffentlichen Straßen zur Führung der Grundstücksanschlüsse ist im erforderlichen Umfang kostenlos gestattet.
- (4) Jeder Eigentümer, dessen Grundstück an die öffentliche Entwässerungsanlage angeschlossen oder anzuschließen ist, muss die Verlegung von Grundstücksanschlüssen, den Einbau von Schächten, Schiebern, Messeinrichtungen und dergleichen und von Sonderbauwerken zulassen, ferner das Anbringen von Hinweisschildern dulden, soweit diese Maßnahme für die ordnungsgemäße Beseitigung des auf seinem Grundstück anfallenden Abwassers erforderlich sind.

§ 8a

Besondere Bestimmungen für Druckentwässerungsnetze

- (1) Führt die Gemeinde aus technischen oder wirtschaftlichen Gründen die Entwässerung mittels eines Druckentwässerungsnetzes durch, so kann sie in Anwendung des § 1 Absatz 3 bestimmen, dass Teile des Druckentwässerungsnetzes auf dem anzuschließenden Grundstück zu liegen haben. In diesen Fällen ist der Grundstückseigentümer verpflichtet, entschädigungsfrei zu dulden, dass die Gemeinde auf seinem Grundstück eine für die Entwässerung ausreichend bemessene Druckpumpe sowie die dazugehörige Druckleitung installiert, betreibt, unterhält und ggf. erneuert.
- (2) Die Entscheidung über Art, Ausführung, Bemessung und Lage der Druckentwässerungsanlage trifft die Gemeinde. Die Druckpumpe und die Druckleitung dürfen nicht überbaut werden. Ferner hat der Anschlussnehmer den Anschluss der Pumpe mit Steuerungstechnik an die Stromversorgung auf seine Kosten herzustellen sowie den für dessen Betrieb erforderlichen Strom zur Verfügung zu stellen.
- (3) Die Druckpumpe sowie die dazugehörige Druckleitung werden nach ihrer Fertigstellung ohne besonderen Widmungsakt Bestandteile der öffentlichen Abwasseranlage. (Der Pumpenschacht bildet gleichzeitig den Kontrollschacht im Sinne des § 9 Abs. 3)

§ 9

Grundstücksentwässerungsanlage

- (1) Jedes Grundstück, das an die öffentliche Entwässerungsanlage angeschlossen wird, ist vorher vom Grundstückseigentümer mit einer Grundstücksentwässerungsanlage zu versehen, die nach den anerkannten Regeln der Technik herzustellen, zu betreiben, zu unterhalten und zu ändern ist.
- (2) Die Grundstücksentwässerungsanlagen sind mit einer Grundstückskläranlage zu versehen, wenn das Abwasser keiner Sammelkläranlage zugeführt wird. Die Grundstückskläranlage ist auf dem anzuschließenden Grundstück zu erstellen; sie ist Bestandteil der Grundstücksentwässerungsanlage.
- (3) Am Ende der Grundstücksentwässerungsanlage ist ein Kontrollschacht vorzusehen. Die Gemeinde kann verlangen, dass anstelle oder zusätzlich zum Kontrollschacht ein Messschacht zu erstellen ist.

- (4) Besteht zum Kanal kein natürliches Gefälle, so kann die Gemeinde vom Grundstückseigentümer den Einbau und den Betrieb einer Hebeanlage zur Entwässerung des Grundstücks verlangen, wenn ohne diese Anlage eine ordnungsgemäße Beseitigung der Abwässer bei einer den Regeln der Technik entsprechenden Planung und Ausführung des Kanalsystems nicht möglich ist.
- (5) Gegen den Rückstau des Abwassers aus dem Abwassernetz hat sich jeder Anschlussnehmer selbst zu schützen.
- (6) Die Grundstücksentwässerungsanlagen sowie Arbeiten daran dürfen nur durch fachlich geeignete Unternehmer ausgeführt werden.

§ 10

Zulassung der Grundstücksentwässerungsanlage

- (1) Bevor die Grundstücksentwässerungsanlage hergestellt oder geändert wird, sind der Gemeinde folgende Unterlagen in doppelter Fertigung einzureichen:
 - a. Lageplan des zu entwässernden Grundstücks im Maßstab 1:1000,
 - b. Grundriss- und Flächenpläne im Maßstab 1:100, aus denen der Verlauf der Leitung und im Falle des § 9 Abs. 2 die Grundstückskläranlage ersichtlich sind,
 - c. Längsschnitte aller Leitungen mit Darstellungen der Entwässerungsgegenstände im Maßstab 1:100, bezogen auf Normal-Null (NN), aus denen insbesondere die Gelände- und Kanalsohlenhöhen, die maßgeblichen Kellersohlenhöhen, Querschnitte und Gefälle der Kanäle, Schächte, höchste Grundwasseroberfläche zu ersehen sind,
 - d. wenn Gewerbe- oder Industrieabwässer oder Abwasser, das in seiner Beschaffenheit erheblich vom Hausabwasser abweicht, zugeführt werden, ferner Angaben über
 - Zahl der Beschäftigten und der ständigen Bewohner auf dem Grundstück, wenn deren Abwasser miterfasst werden soll,
 - Menge und Beschaffenheit des Verarbeitungsmaterials, der Erzeugnisse,
 - die Abwassererzeugenden Betriebsvorgänge,
 - Höchstzufluss und Beschaffenheit des zum Einleiten bestimmten Abwassers,
 - die Zeiten, in denen eingeleitet wird, die Vorbehandlung des Abwassers (Kühlung, Reinigung, Neutralisation, Dekontaminierung) mit Bemessungsnachweisen.

Soweit nötig, sind die Angaben zu ergänzen durch den wasserwirtschaftlichen Betriebsplan (Zufluss, Verbrauch, Kreislauf, Abfluss) und durch Pläne der zur Vorbehandlung beabsichtigten Einrichtungen.

Die Pläne haben den bei der Gemeinde aufliegenden Planmustern zu entsprechen. Alle Unterlagen sind von den Bauherren und Planfertigern zu unterschreiben.

- (2) Die Gemeinde prüft, ob die beabsichtigten Grundstücksentwässerungsanlagen den Bestimmungen dieser Satzung entsprechen. Ist das der Fall, so erteilt die Gemeinde schriftlich ihre Zustimmung und gibt eine Fertigung der eingereichten Unterlagen mit Zustimmungsvermerk zurück. Die Zustimmung kann unter Bedingungen und Auflagen erteilt werden. Andernfalls setzt die Gemeinde dem Bauherrn unter Angabe der Mängel eine angemessene Frist zur Berichtigung. Die geänderten Unterlagen sind dann erneut einzureichen.
- (3) Mit der Herstellung oder Änderung der Grundstücksentwässerungsanlagen darf erst nach schriftlicher Zustimmung der Gemeinde begonnen werden. Eine Genehmigungspflicht nach sonstigen, insbesondere nach Straßen-, Bau- und Wasserrechtlichen Bestimmungen bleibt durch die Zustimmung unberührt.
- (4) Von den Bestimmungen der Absätze 1 bis 3 kann die Gemeinde Ausnahmen zulassen.

§ 11

Herstellung und Prüfung der Grundstücksentwässerungsanlage

- (1) Die Grundstückseigentümer haben der Gemeinde den Beginn des Herstellens, des Änderns, des Ausführens größerer Unterhaltungsarbeiten oder des Beseitigens drei Tage vorher schriftlich anzuzeigen und gleichzeitig den Unternehmer zu benennen. Muss wegen Gefahr in Verzug mit den Arbeiten sofort begonnen werden, so ist der Beginn innerhalb 24 Stunden schriftlich anzuzeigen.
- (2) Die Gemeinde ist berechtigt, die Arbeiten zu überprüfen. Alle Leitungen dürfen nur mit vorheriger Zustimmung der Gemeinde verdeckt werden. Andernfalls sind sie auf Anordnung der Gemeinde freizulegen.
- (3) Die Grundstückseigentümer haben zu allen Überprüfungen Arbeitskräfte, Geräte und Werkstoffe bereitzustellen.
- (4) Festgestellte Mängel sind innerhalb einer angemessenen Frist durch die Grundstückseigentümer zu beseitigen. Die Beseitigung der Mängel ist der Gemeinde zur Nachprüfung anzuzeigen.
- (5) Die Gemeinde kann verlangen, dass die Grundstücksentwässerungsanlagen nur mit ihrer Zustimmung in Betrieb genommen werden. Die Zustimmung kann insbesondere davon anhängig gemacht werden, dass seitens des vom Grundstückseigentümer beauftragten Unternehmens eine Bestätigung über die Dichtigkeit und Funktionsfähigkeit der Anlagen vorgelegt wird.
- (6) Die Zustimmung nach § 10 Abs. 3 und die Prüfung der Grundstücksentwässerungsanlage durch die Gemeinde befreien den Grundstückseigentümer, den Bauherrn, den ausführenden Unternehmer und den Planfertiger nicht von der Verantwortung für die vorschriftsmäßige und fehlerfreie Planung und Ausführung der Anlage.

§ 12

Überwachung

- (1) Die Gemeinde ist befugt, die Grundstücksentwässerungsanlagen jederzeit zu überprüfen, Abwasserproben zu entnehmen und Messungen durchzuführen. Dasselbe gilt für Grundstücksanschlüsse und Messschächte, wenn die Gemeinde sie nicht selber unterhält. Zu diesem Zweck ist den Beauftragten der Gemeinde, die sich auf Verlangen auszuweisen haben, ungehindert Zugang zu allen Anlagenteilen zu gewähren und die notwendigen Auskünfte zu erteilen. Die Grundstückseigentümer werden davon vorher möglichst verständigt; das gilt nicht für Probeentnahmen und Abwassermessungen.
- (2) Der Grundstückseigentümer ist verpflichtet, die von ihm zu unterhaltenden Grundstücksentwässerungsanlagen in Abständen von zehn Jahren durch einen fachlich geeigneten Unternehmer auf Bauzustand, insbesondere Dichtigkeit und Funktionsfähigkeit untersuchen und festgestellte Mängel beseitigen zu lassen. Über die durchgeführten Untersuchungen und über die Mängelbeseitigung ist der Gemeinde eine Bestätigung des damit beauftragten Unternehmers vorzulegen. Die Gemeinde kann darüber hinaus jederzeit verlangen, dass die vom Grundstückseigentümer zu unterhaltenden Anlagen in einen Zustand gebracht werden, der Störungen anderer Einleiter, Beeinträchtigungen der öffentlichen Entwässerungsanlage und Gewässerverunreinigungen ausschließt.

- (3) Wird Gewerbe- oder Industrieabwasser oder Abwasser, das in seiner Beschaffenheit erheblich von Hausabwasser abweicht, zugeführt, kann die Gemeinde den Einbau und den Betrieb von Überwachungseinrichtungen verlangen. Hierauf wird in der Regel verzichtet, soweit für die Einleitung in die Sammelkanalisation eine Genehmigung nach Art. 41c des Bayerischen Wassergesetzes (BayWG) vorliegt und die danach vorgeschriebene Überwachungseinrichtung – insbesondere in Vollzug der Abwassereigenüberwachungsverordnung vom 9. Dezember 1990 (GVBL, S.587) in der jeweils geltenden Fassung eingebaut, betrieben und für eine ordnungsgemäße gemeindliche Überwachung zur Verfügung gestellt werden.
- (4) Die Grundstückseigentümer haben Störungen und Schäden an den Grundstücksanschlüssen, Messschächten, Grundstücksentwässerungsanlagen, Überwachungseinrichtungen und etwaigen Vorbehandlungsanlagen unverzüglich der Gemeinde anzuzeigen.
- (5) Die Verpflichtungen nach den Absätzen 1 bis 4 gelten auch für die Benutzung der Grundstücke.

§ 13

Stilllegung von Entwässerungsanlagen auf dem Grundstück

Abflusslose Gruben und Sickeranlagen sind außer Betrieb zu setzen, sobald ein Grundstück an die öffentliche Entwässerungsanlage angeschlossen ist; das gleiche gilt für Grundstückskläranlagen, sobald die Abwässer einer ausreichenden Sammelkläranlage zugeführt werden. Sonstige Grundstücksentwässerungseinrichtungen sind, wenn sie den Bestimmungen der §§ 9 bis 11 nicht entsprechen, in dem Umfang außer Betrieb zu setzen, in dem das Grundstück an die öffentliche Entwässerungsanlage anzuschließen ist.

§ 14

Einleiten in die Kanäle

- (1) In Schmutzwasserkanäle darf nur Schmutzwasser, in Regenwasserkanäle nur Niederschlagswasser eingeleitet werden.
- (2) Den Zeitpunkt, von dem ab in die Kanäle eingeleitet werden kann, bestimmt die Gemeinde.

§ 15

Verbot des Einleitens, Einleitungsbedingungen

- (1) In die öffentliche Entwässerungsanlage dürfen Stoffe nicht eingeleitet oder eingebracht werden, die
 - die dort beschäftigten Personen gefährden oder deren Gesundheit beeinträchtigen,
 - die öffentliche Entwässerungsanlage oder die angeschlossenen Grundstücke gefährden oder beschädigen,
 - den Betrieb der Entwässerungsanlage erschweren, behindern oder beeinträchtigen,
 - die landwirtschaftliche, forstwirtschaftliche oder gärtnerische Verwertung des Klärschlammes erschweren oder verhindern oder
 - sich sonst schädlich auf die Umwelt, insbesondere die Gewässer, auswirken.

(2) Dieses Verbot gilt insbesondere für

1. feuergefährliche oder zerknall fähige Stoffe wie Benzin, Benzol, Öl
2. infektiöse Stoffe, Medikamente
3. radioaktive Stoffe
4. Farbstoffe, soweit sie zu einer deutlichen Verfärbung des Abwassers in der Sammelkläranlage oder des Gewässers führen, Lösemittel
5. Abwasser oder andere Stoffe, die schädliche Ausdünstungen, Gase oder Dämpfe verbreiten können
6. Grund- und Quellwasser
7. feste Stoffe, auch in zerkleinerter Form, wie Schutt, Asche, Sand, Kies, Faserstoffe, Zement, Kunstharze, Teer, Pappe, Dung, Küchenabfälle, Schlachtabfälle, Treber, Hefe, flüssige Stoffe, die erhärten
8. Räumgut aus Leichtstoff- und Fettabscheidern, Jauche, Gülle, Abwasser aus Dunggruben und Tierhaltungen, Silagegärsaft, Blut aus Schlächtereien, Molke
9. Absetzgut, Schlämme oder Suspensionen aus Vorbehandlungsanlagen, Räumgut aus Grundstückskläranlagen und Abortgruben unbeschadet gemeindlicher Regelungen zur Beseitigung der Fäkalschlämme.
10. Stoffe oder Stoffgruppen, die wegen der Besorgnis einer Giftigkeit, Langlebigkeit, Anreicherungsfähigkeit oder einer krebserzeugenden, fruchtschädigenden oder erbgutverändernden Wirkung als gefährlich zu bewerten sind wie Schwermetalle, Cyanide, halogenierte Kohlenwasserstoffe, polycyclische Aromaten, Phenole.

Ausgenommen sind

- unvermeidbare Spuren solcher Stoffe im Abwasser in der Art und in der Menge, wie sie auch im Abwasser aus Haushaltungen üblicherweise anzutreffen sind;
 - Stoffe, die nicht vermieden oder in einer Vorbehandlungsanlage zurückgehalten werden können und deren Einleitung die Gemeinde in den Einleitungsbedingungen nach Absatz 3 zugelassen hat;
 - Stoffe, die aufgrund einer Genehmigung nach Art. 41c des Bayerischen Wassergesetzes eingeleitet werden oder für die eine Genehmigungspflicht nach § 1 Abs. 2 der Verordnung über die Genehmigungspflicht für das Einleiten wassergefährdender Stoffe in Sammelkanalisationen und ihre Überwachung vom 27. September 1985 (GVBl S. 634) in der jeweils geltenden Fassung entfällt, soweit die Gemeinde keine Einwendungen erhebt.
11. Abwasser aus Industrie- und Gewerbebetrieben,
- von dem zu erwarten ist, dass es auch nach der Behandlung in der Sammelkläranlage nicht den Mindestanforderungen nach § 7 a des Wasserhaushaltsgesetzes entsprechen wird.
 - das wärmer als + 35° C ist,
 - das einen pH-Wert von unter 6,5 oder über 9,5 aufweist,
 - das aufschwimmende Öle und Fette enthält,
 - das als Kühlwasser benutzt worden ist.

- (3) Die Einleitungsbedingungen nach Absatz 2 Nr. 10 Buchst. b werden gegenüber den einzelnen Anschlusspflichtigen oder im Rahmen der Sondervereinbarung festgelegt.
- (4) Über Absatz 3 hinaus kann die Gemeinde in Einleitungsbedingungen auch die Einleitung von Abwasser besonderer Art und Menge ausschließen oder von besonderen Voraussetzungen abhängig machen, soweit dies zum Schutz des Betriebspersonals, der Entwässerungsanlage oder zur Erfüllung der für den Betrieb der öffentlichen Entwässerungsanlage geltenden Vorschriften, insbesondere der Bedingungen und Auflagen des der Gemeinde erteilten wasserrechtlichen Bescheids erforderlich ist.
- (5) Die Gemeinde kann die Einleitungsbedingungen nach Abs. 3 und 4 neu festlegen, wenn die Einleitung von Abwasser in die öffentliche Entwässerungsanlage nicht nur vorübergehend nach Art und Menge wesentlich geändert wird oder wenn sich die für den Betrieb der öffentlichen Entwässerungsanlage geltenden Gesetze oder Bescheide ändern. Die Gemeinde kann Fristen festlegen, innerhalb derer die zur Erfüllung der geänderten Anforderungen notwendigen Maßnahmen durchgeführt werden müssen.
- (6) Die Gemeinde kann die Einleitung von Stoffen im Sinn der Absätze 1 und 2 zulassen, wenn der Verpflichtete Vorkehrungen trifft, durch die die Stoffe ihre gefährdende oder schädigende oder den Betrieb der öffentlichen Entwässerungsanlage erschwerende Wirkung verlieren. In diesem Fall hat er der Gemeinde eine Beschreibung nebst Plänen in doppelter Fertigung vorzulegen. Die Gemeinde kann die Einleitung der Stoffe zulassen, erforderlichenfalls nach Anhörung der für den Gewässerschutz zuständigen Sachverständigen.
- (7) Besondere Vereinbarungen zwischen der Gemeinde und einem Verpflichteten, die das Einleiten von Stoffen im Sinn des Absatzes 1 durch entsprechende Vorkehrungen an der öffentlichen Entwässerungsanlage ermöglichen, bleiben vorbehalten.
- (8) Wenn Stoffe im Sinn des Absatzes 1 in eine Grundstücksentwässerungsanlage oder in die öffentliche Entwässerungsanlage gelangen, ist die Gemeinde sofort zu verständigen.

§ 16 Abscheider

- (1) Sofern mit dem Abwasser Leichtflüssigkeiten, wie z.B. Benzin, Benzol, Öle oder Fette mit abgeschwemmt werden können, sind in die Grundstücksentwässerungsanlage Abscheider einzuschalten und insoweit ausschließlich diese zu benutzen.
- (2) Die Abscheider müssen in regelmäßigen Zeitabständen und bei Bedarf entleert werden. Die Gemeinde kann den Nachweis der ordnungsgemäßen Entleerung verlangen. Das Abscheidegut ist schadlos zu entsorgen.

§ 17 Untersuchungen des Abwassers

- (1) Die Gemeinde kann über die Art und Menge des eingeleiteten oder einzuleitenden Abwassers Aufschluss verlangen. Bevor erstmalig Abwasser eingeleitet oder wenn Art oder Menge des eingeleiteten Abwassers geändert werden, ist der Gemeinde auf Verlangen nachzuweisen, dass das Abwasser keine Stoffe enthält, die unter das Verbot des § 15 fallen.
- (2) Die Gemeinde kann eingeleitetes Abwasser jederzeit, auch periodisch auf Kosten des Grundstückseigentümers untersuchen lassen. Auf die Überwachung wird in der Regel verzichtet, soweit für die Einleitung in die Sammelkanalisation eine Genehmigung nach Art.

41c BayWG vorliegt und die dafür vorgeschriebenen Untersuchungen, insbesondere nach der Abwassereigenüberwachungsverordnung in der jeweils geltenden Fassung, ordnungsgemäß durchgeführt und der Gemeinde vorgelegt werden.

- (3) Die Beauftragten der Gemeinde und die Bediensteten der für die Gewässeraufsicht zuständigen Behörden können die anzuschließenden oder die angeschlossenen Grundstücke betreten, wenn dies zur Durchführung der in den Absätzen 1 und 2 vorgesehenen Maßnahmen erforderlich ist.

§ 18 Haftung

- (1) Die Gemeinde haftet unbeschadet Abs. 2 nicht für Schäden, die auf solchen Betriebsstörungen beruhen, die sich auch bei ordnungsgemäßer Planung, Ausführung und Unterhaltung der Entwässerungseinrichtung nicht vermeiden lassen. Satz 1 gilt insbesondere auch für Schäden, die durch Rückstau hervorgerufen werden.
- (2) Die Gemeinde haftet für Schäden, die sich aus dem Benützen der öffentlichen Entwässerungsanlage ergeben, nur dann, wenn eine Person, deren sich die Gemeinde zur Erfüllung ihrer Verpflichtungen bedient, Vorsatz oder Fahrlässigkeit zur Last fällt.
- (3) Die Grundstückseigentümer und die Benutzer haben für die ordnungsgemäße Benutzung der öffentlichen Entwässerungsanlage einschließlich des Grundstücksanschlusses zu sorgen.
- (4) Wer den Vorschriften dieser Satzung oder einer Sondervereinbarung zuwiderhandelt, haftet der Gemeinde für alle ihr dadurch entstehenden Schäden und Nachteile. Dasselbe gilt für Schäden und Nachteile, die durch den mangelhaften Zustand der Grundstücksentwässerungsanlage oder des Grundstücksanschlusses verursacht werden, soweit dieser nach § 8 vom Grundstückseigentümer herzustellen, zu erneuern, zu ändern und zu unterhalten ist. Mehrere Verpflichtete haften als Gesamtschuldner.

§ 19 Grundstücksbenutzung

- (1) Der Grundstückseigentümer hat das Anbringen und Verlegen von Leitungen einschließlich Zubehör zur Ableitung von Abwasser über sein im Entsorgungsgebiet liegendes Grundstück sowie sonstige Schutzmaßnahmen unentgeltlich zuzulassen, wenn und soweit diese Maßnahmen für die örtliche Abwasserbeseitigung erforderlich sind. Diese Pflicht betrifft nur Grundstücke, die an die öffentliche Entwässerungsanlage angeschlossen oder anzuschließen sind, die vom Eigentümer im wirtschaftlichen Zusammenhang mit einem angeschlossenen oder zum Anschluss vorgesehenen Grundstück genutzt werden oder für die die Möglichkeit der örtlichen Abwasserbeseitigung sonst wirtschaftlich vorteilhaft ist. Die Verpflichtung entfällt, soweit die Inanspruchnahme der Grundstücke den Eigentümer in unzumutbarer Weise belasten würde.
- (2) Der Grundstückseigentümer ist rechtzeitig über Art und Umfang der beabsichtigten Inanspruchnahme seines Grundstücks zu benachrichtigen.
- (3) Der Grundstückseigentümer kann die Verlegung der Einrichtungen verlangen, wenn sie an der bisherigen Stelle für ihn nicht mehr zumutbar sind. Die Kosten der Verlegung hat die Gemeinde zu tragen, soweit die Einrichtung nicht ausschließlich der Entsorgung des Grundstücks dient.

- (4) Die Absätze 1 bis 3 gelten nicht für öffentliche Verkehrswege und Verkehrsflächen sowie für Grundstücke, die durch Planfeststellung für den Bau von öffentlichen Verkehrswegen und Verkehrsflächen bestimmt sind.

§ 20 **Ordnungswidrigkeit**

Nach Art. 24 Abs. 2 Satz 2 der Gemeindeordnung kann mit Geldbußen belegt werden, wer vorsätzlich

- (1) den Vorschriften über den Anschluss- und Benutzungszwang (§ 5) zuwiderhandelt,
- (2) eine der in § 10 Abs. 1, § 11 Abs. 1, § 12 Abs. 4 und 5 und § 17 Abs. 1 festgelegten Melde-, Auskunfts- oder Vorlagefristen verletzt,
- (3) entgegen § 10 Abs. 3 vor Zustimmung der Gemeinde mit der Herstellung oder der Änderung der Grundstücksentwässerungsanlage beginnt,
- (4) entgegen den Vorschriften der §§ 14 und 15 Abwässer in die öffentliche Entwässerungsanlage einleitet.

§ 21 **Anordnung für den Einzelfall; Zwangsmittel**

- (1) Die Gemeinde kann zur Erfüllung der nach dieser Satzung bestehenden Verpflichtungen Anordnungen für den Einzelfall erlassen.
- (2) Für die Erzwingung der in dieser Satzung vorgeschriebenen Handlungen, eines Duldens oder Unterlassens gelten die Vorschriften des Bayerischen Verwaltungs- und Vollstreckungsgesetzes.

§ 22 **Inkrafttreten**

- (1) Die Satzung tritt am 15.09.2009 in Kraft.
- (2) Gleichzeitig treten die Satzung vom 06.05.1991 und die vorhergehenden Satzungen außer Kraft.

Gemeinde Soyen

Soyen, den 15.09.2009



Karl Fischberger
1. Bürgermeister

Bekanntmachungsvermerk

Die amtliche Bekanntmachung der Satzung erfolgte am 15.09.2009 durch Niederlegung in der Gemeindekanzlei.

Hierauf wurde durch Anschläge an allen Gemeindetafeln hingewiesen.

Die Anschläge wurden am 15.09.2009 angeheftet und am 01.10.2009 wieder abgenommen.


Gemeinde Soyen

Soyen, den 01.10.2009



Karl Fischberger
1. Bürgermeister

Lageplan M 1:1.000

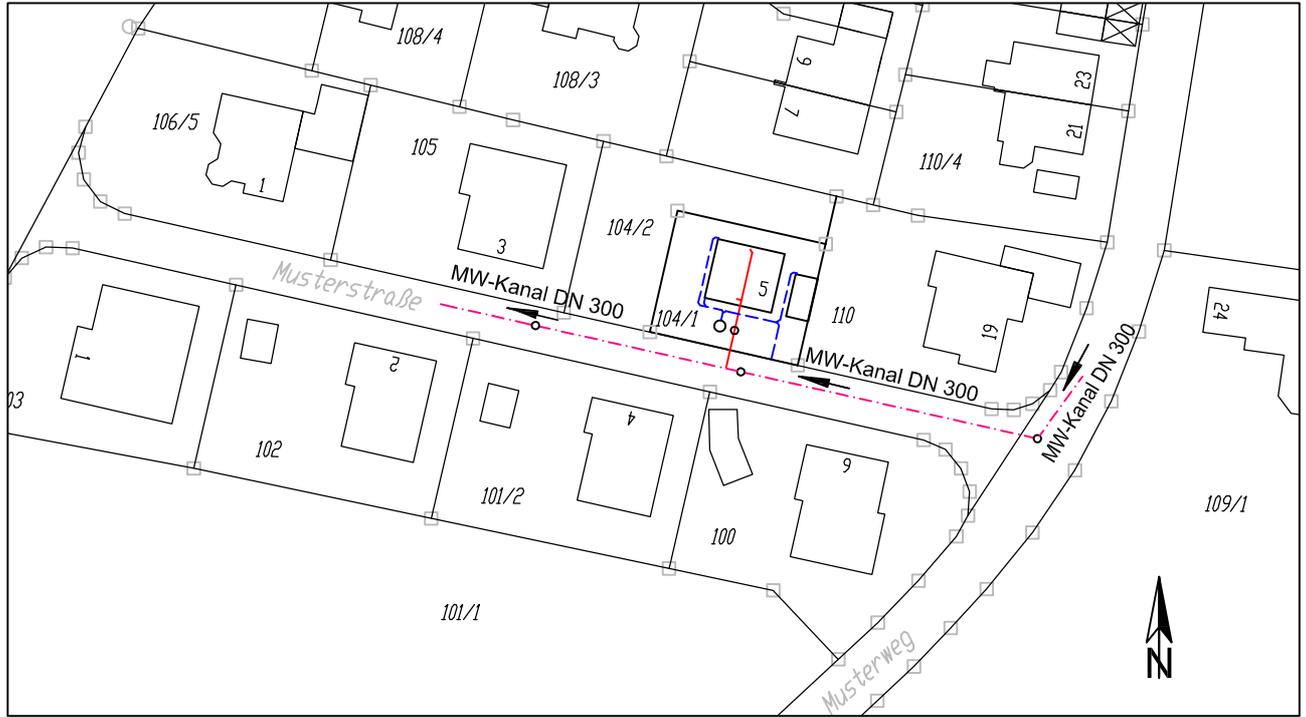

M U S T E R

der Gemeinde Soyen

gem. Entwässerungssatzung §10

Entwässerungsplan M 1:100; 1:1.000


Bauvorhaben: Errichtung eines Einfamilienhauses mit Garage
Musterstraße 5
83564 Soyen

Bauherr: Herr Karl Mustermann
Musterstraße 20
Tel.: 08071/.....
83564 Soyen

.....
(Karl Mustermann)


Planfertiger: Architekturbüro
Max Mustermann
Musterweg 30
Tel.: 08071/.....; Fax: 08071/.....
83564 Soyen

.....
Soyen, den 10.12.2014

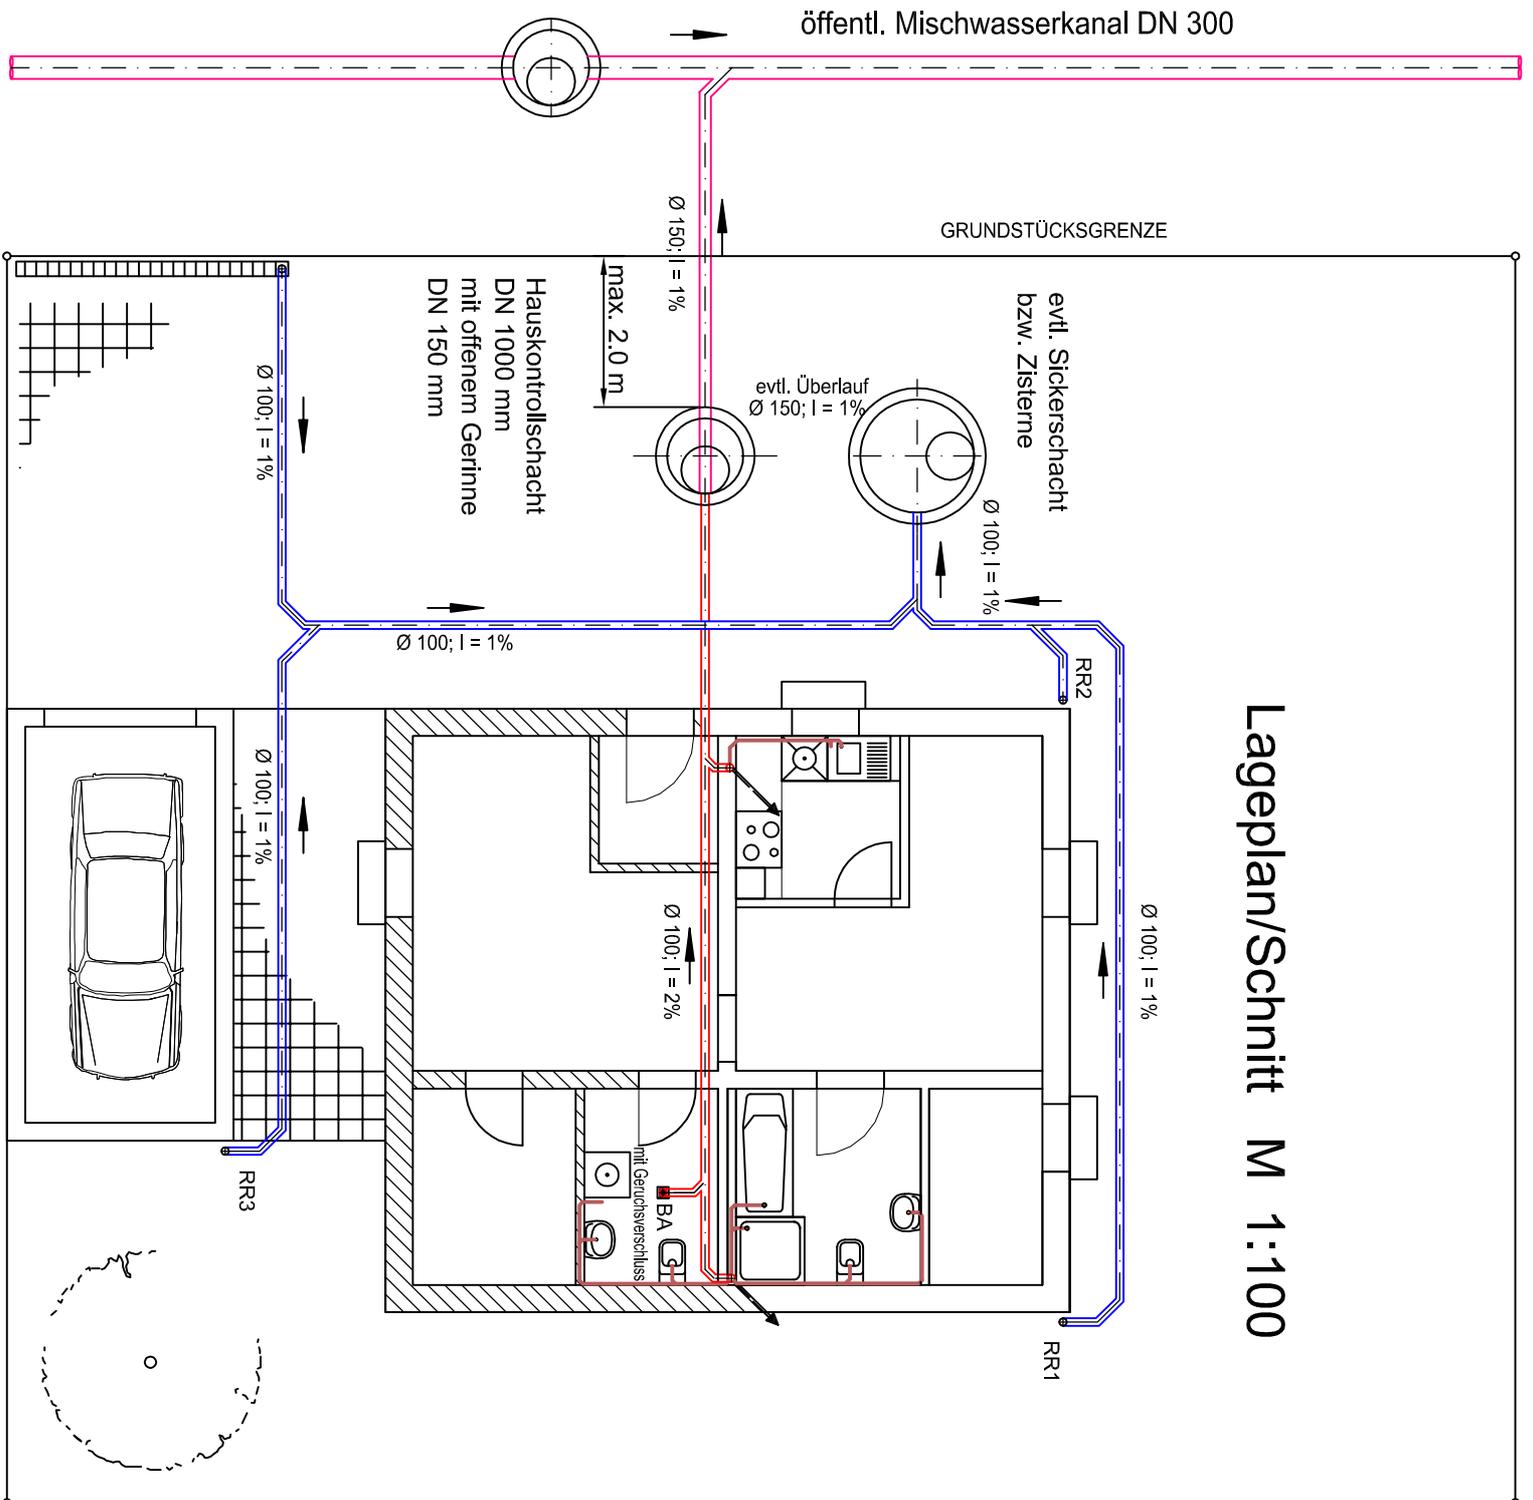


Lageplan/Schnitt M 1:100

Entlüftungen über Dach
nach DIN 1986-100
und EN 12056-2

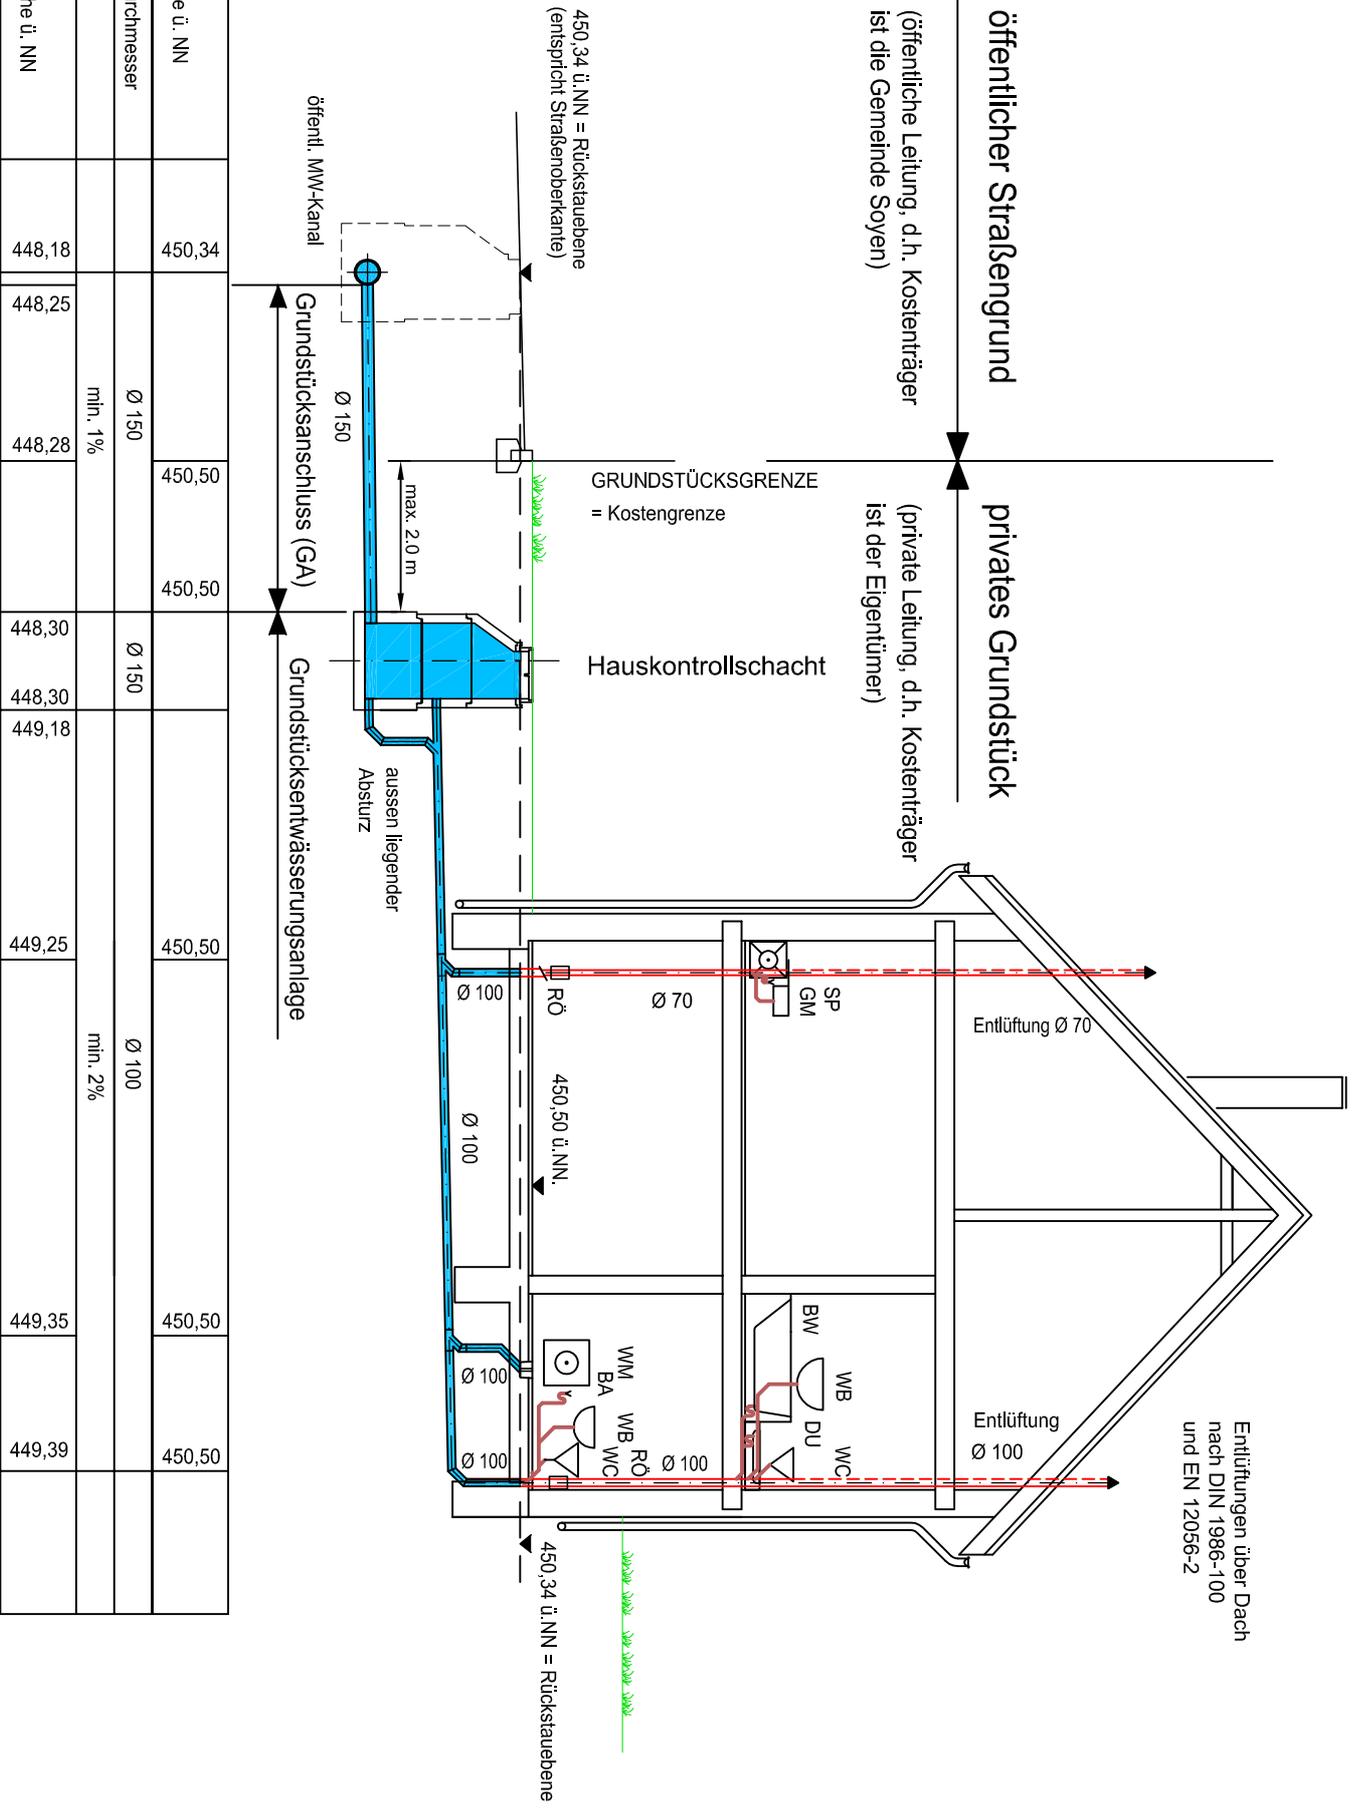

Rohrdurchmesser	Ø 150	Ø 150	Ø 150	Ø 150	Ø 150	Ø 100	Ø 100	Ø 100	Ø 100
Gefälle		min. 1%				min. 2%			
Sohlhöhe ü. NN	448,18	448,25	448,28	448,30	448,30	449,18	449,25	449,35	449,39

Lageplan M 1:1.000

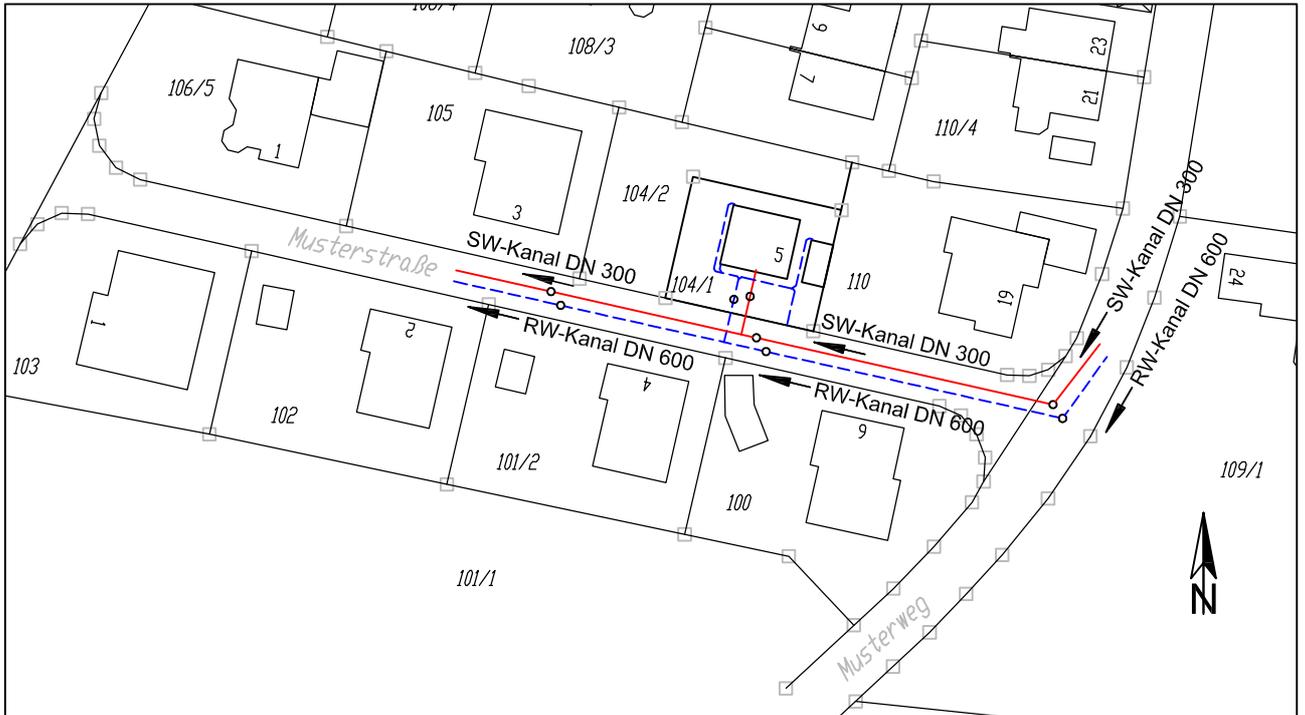

MUSTER

der Gemeinde Soyen

gem. Entwässerungssatzung §10

Entwässerungsplan M 1:100; 1:1.000

Bauvorhaben: Errichtung eines Einfamilienhauses mit Garage
Musterstraße 5
83564 Soyen


Bauherr: Herr Karl Mustermann
Musterstraße 20
Tel.: 08071/.....
83564 Soyen


.....
(Karl Mustermann)

Planfertiger: Architekturbüro
Max Mustermann
Musterweg 30
Tel.: 08071/.....; Fax: 08071/.....
83564 Soyen

.....
Soyen, den 10.12.2014

Lageplan/Schnitt M 1:100

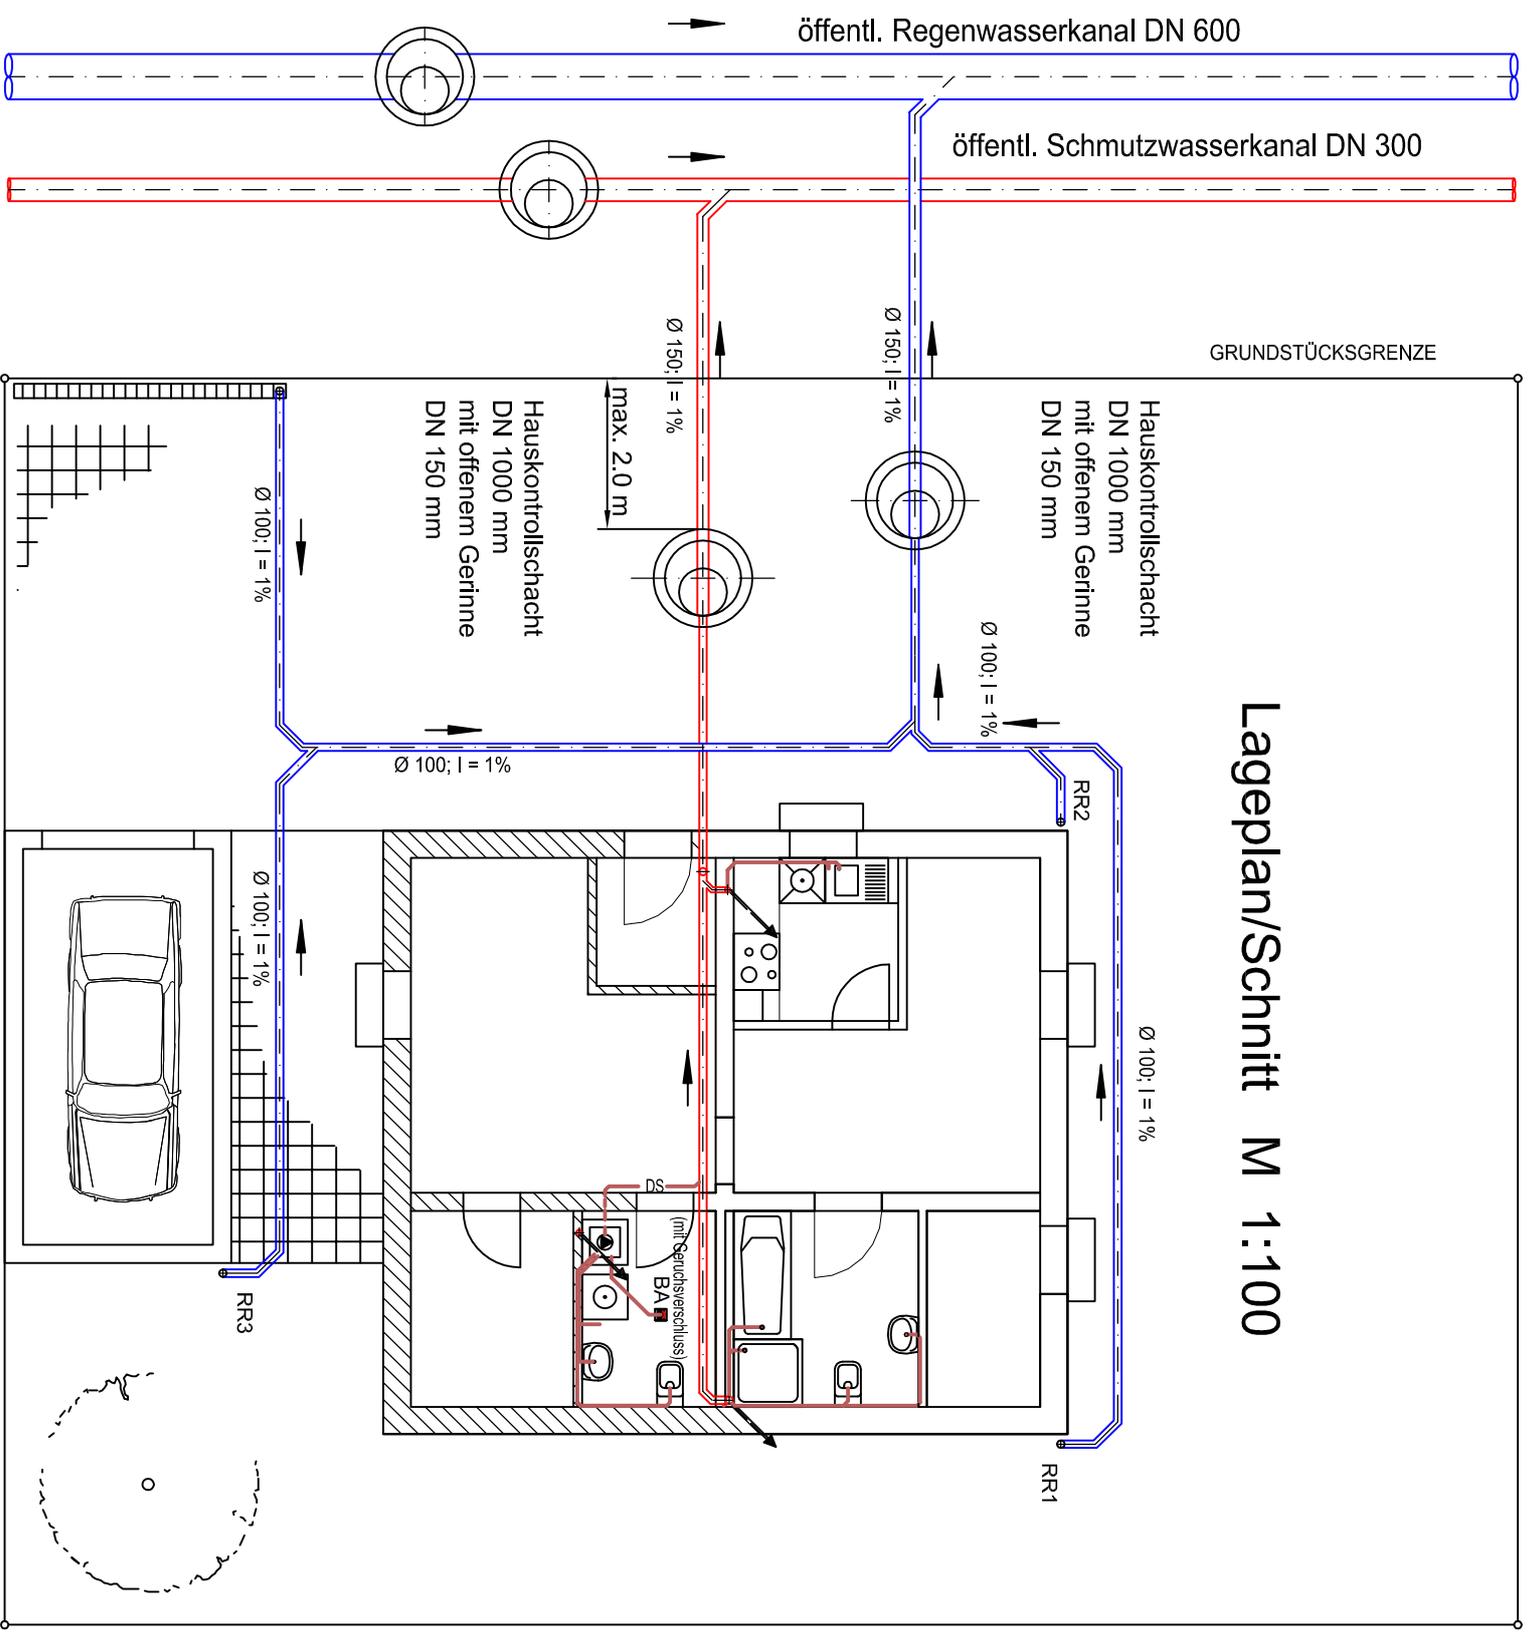

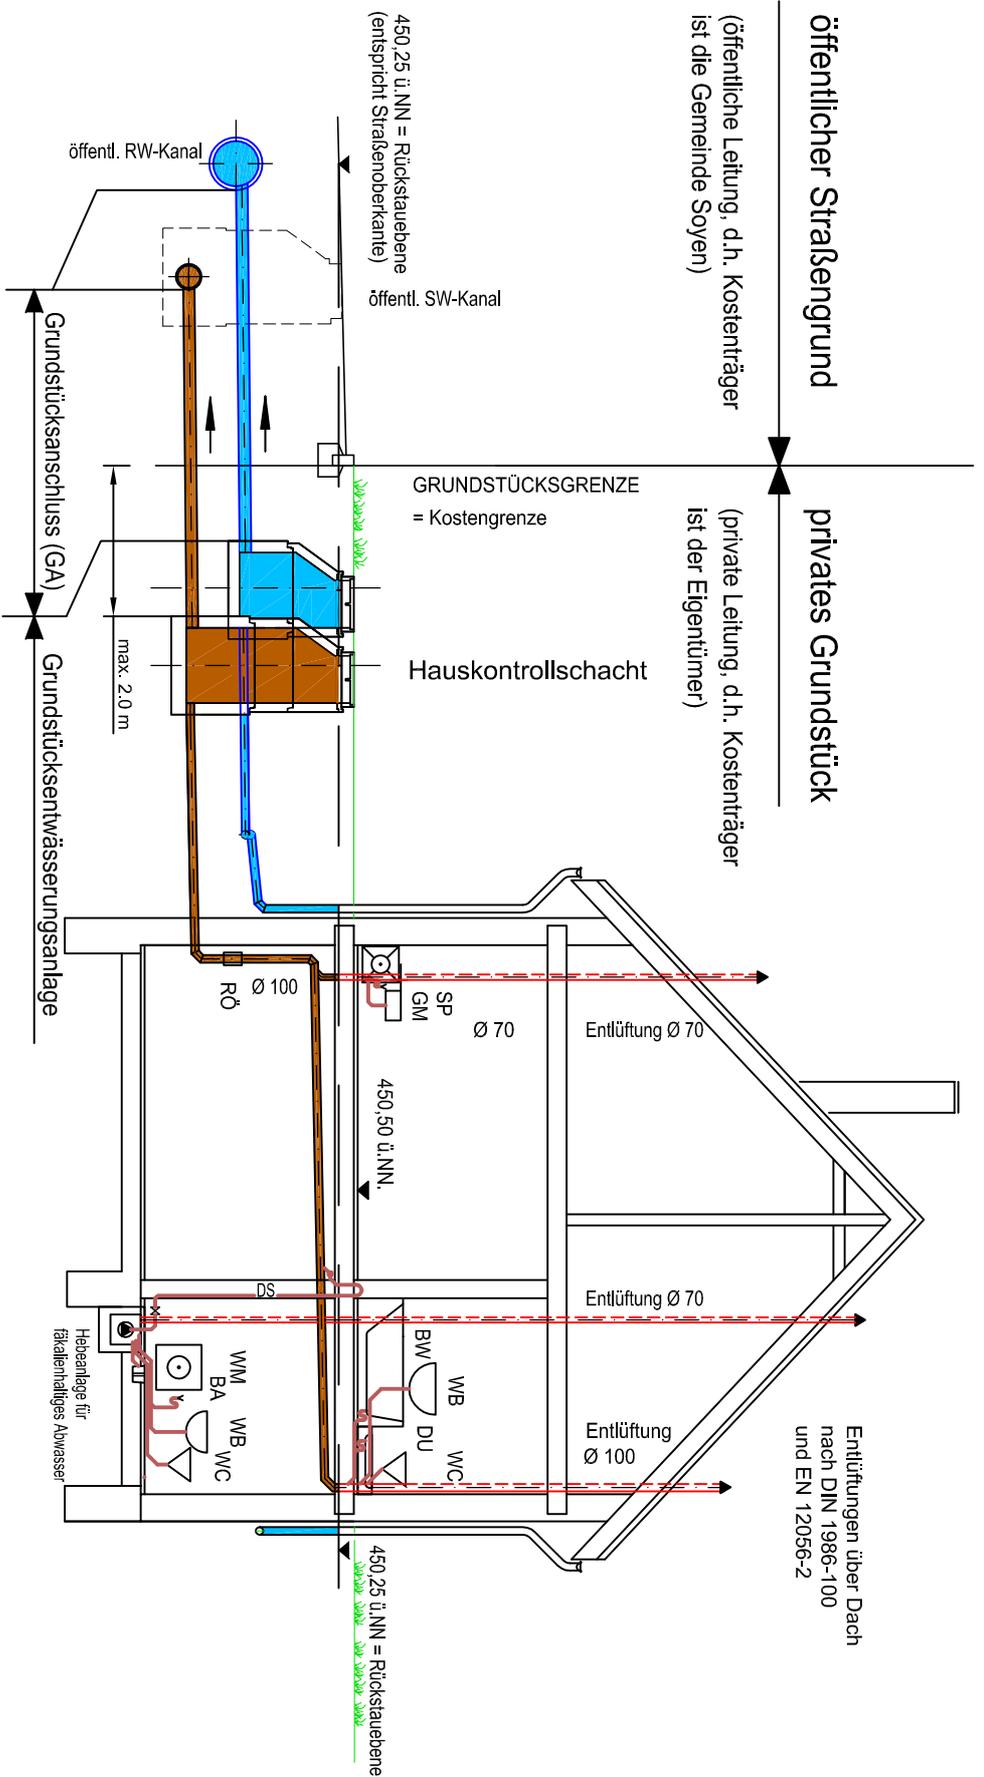

RW		SW	
Gelände ü. NN	450,25	448,13	448,20
Rohrdurchmesser	Ø 150	Ø 150	Ø 150
Gefälle	min. 1%	min. 1%	min. 1%
Sohlhöhe ü. NN	448,60	448,23	448,25
	448,90	448,25	448,25
Gelände ü. NN	450,33	448,25	448,25
Rohrdurchmesser	Ø 150	Ø 150	Ø 100
Gefälle	min. 1%	min. 1%	min. 2%
Sohlhöhe ü. NN	448,94	448,25	448,31
	448,95	448,25	
	448,95	448,25	
	449,15	448,25	
	450,45	448,25	
	450,45	448,25	
	450,45	448,25	
	450,50	448,25	